






Planta Baja
Escala 1:100 - Dimensiones-

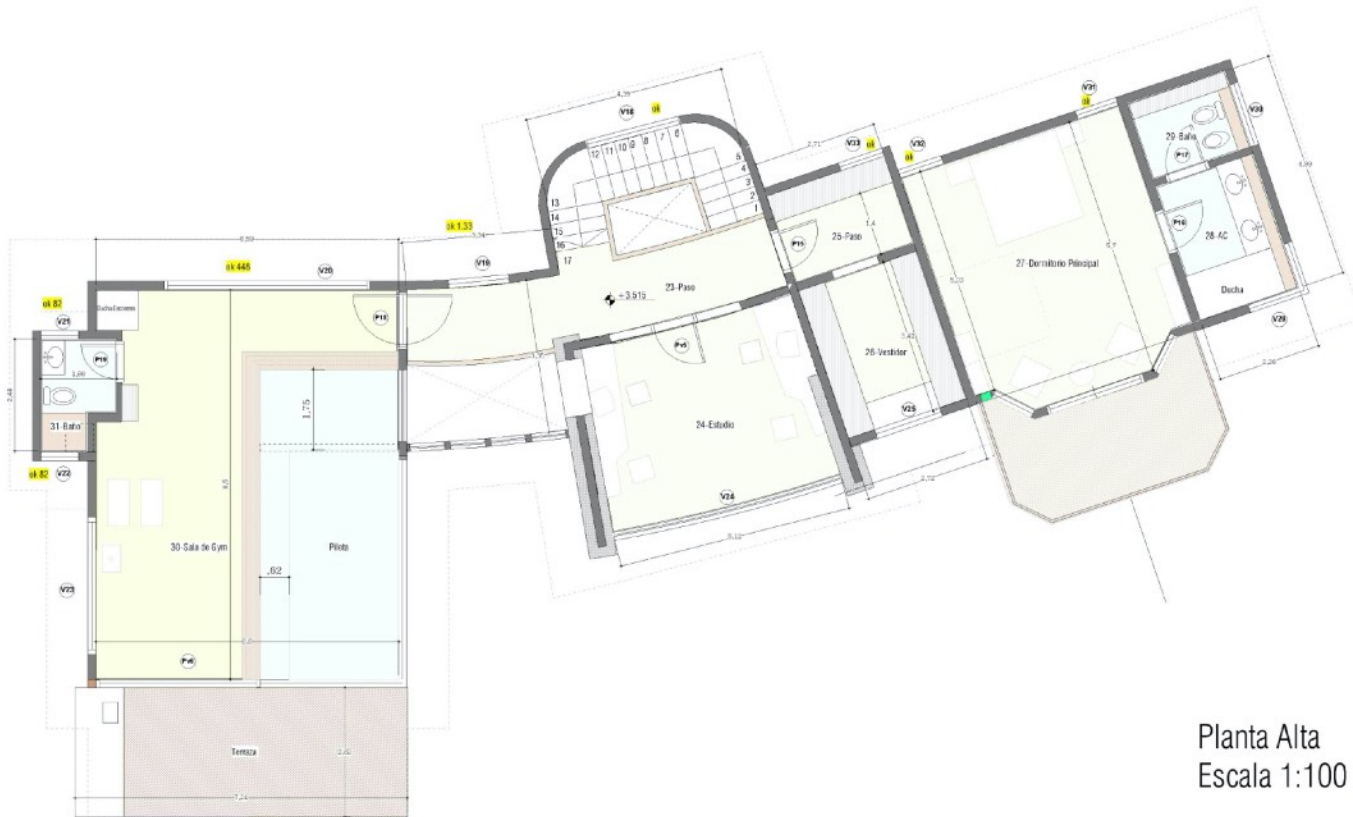

Planta Alta
Escala 1:100 - Dimensiones-

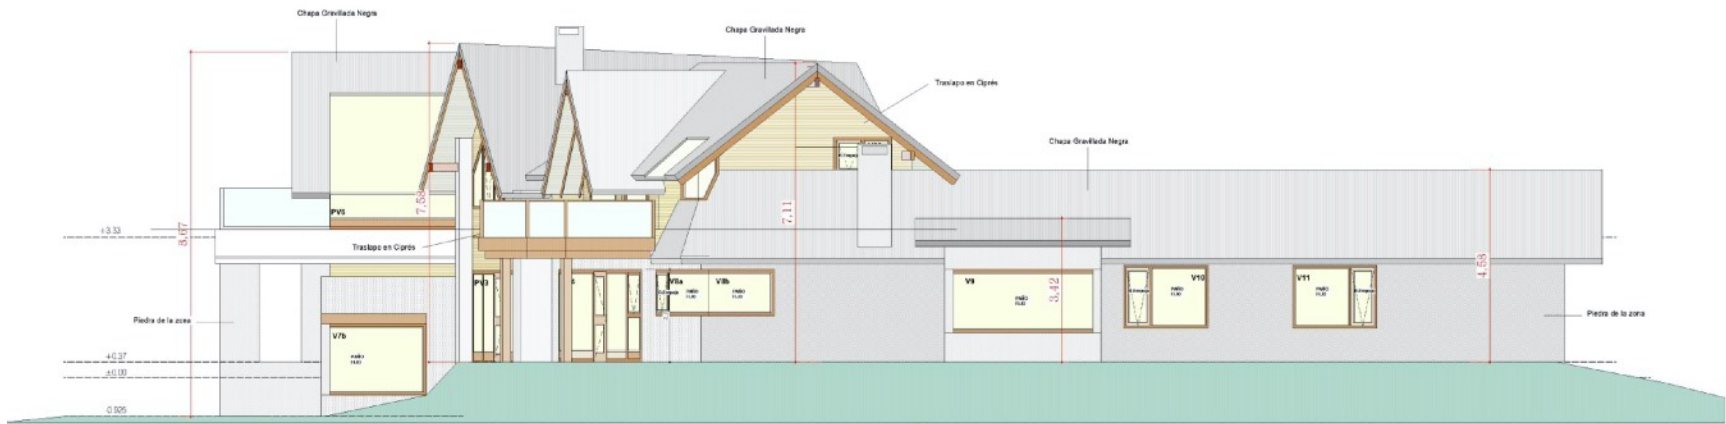


Vista Lateral
Escala 1:50

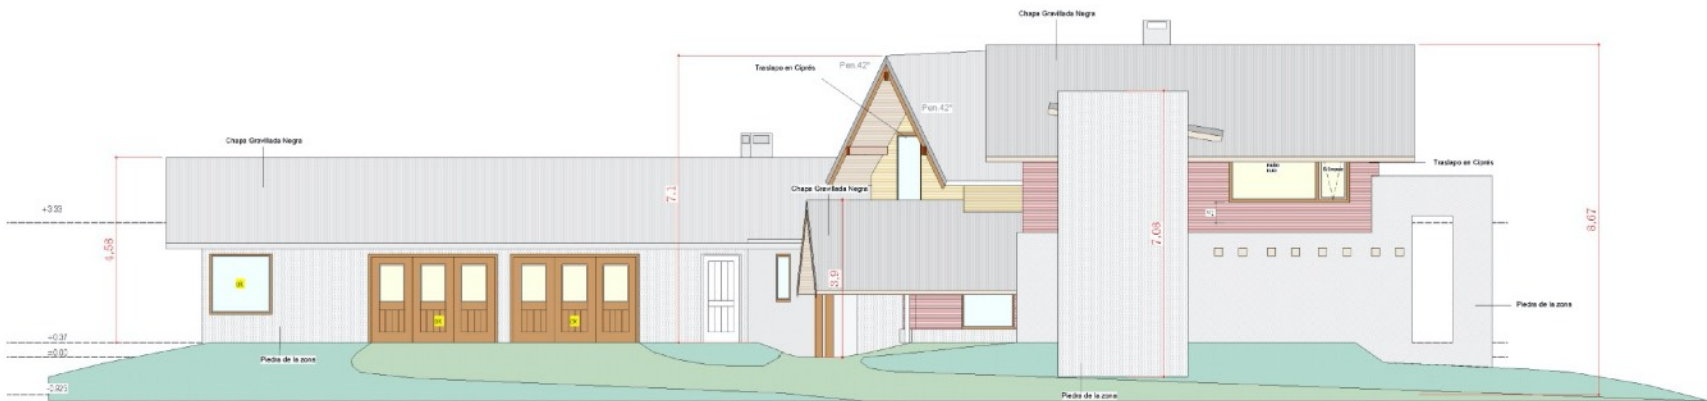

Vista Lateral
Escala 1:50



Vista de Frente
Escala 1:50

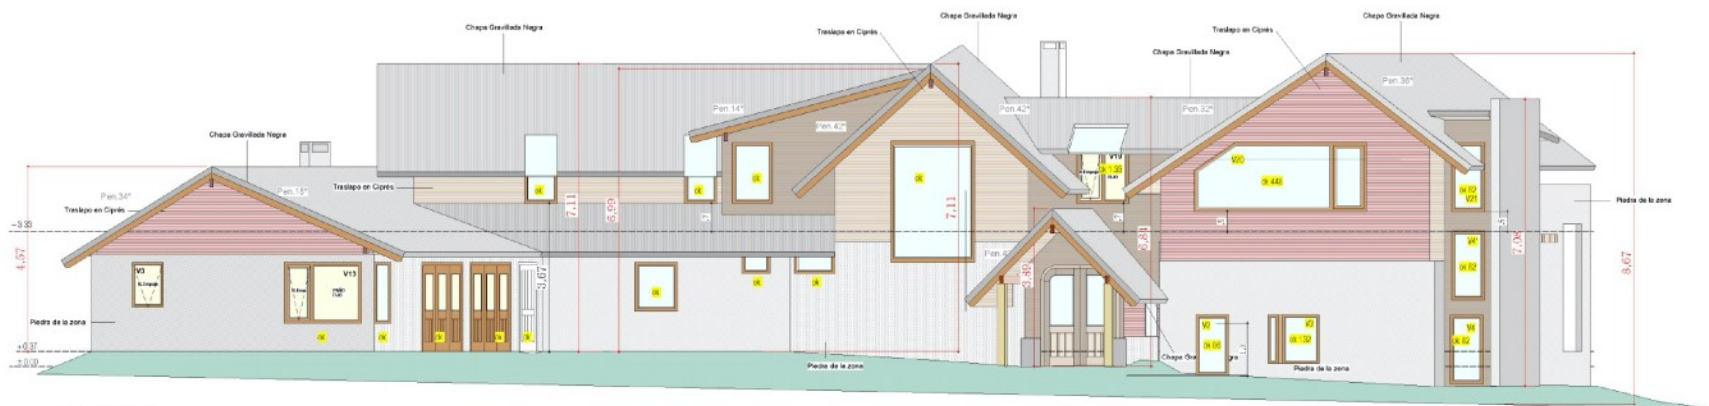

Vista de Contrafrente
Escala 1:50