


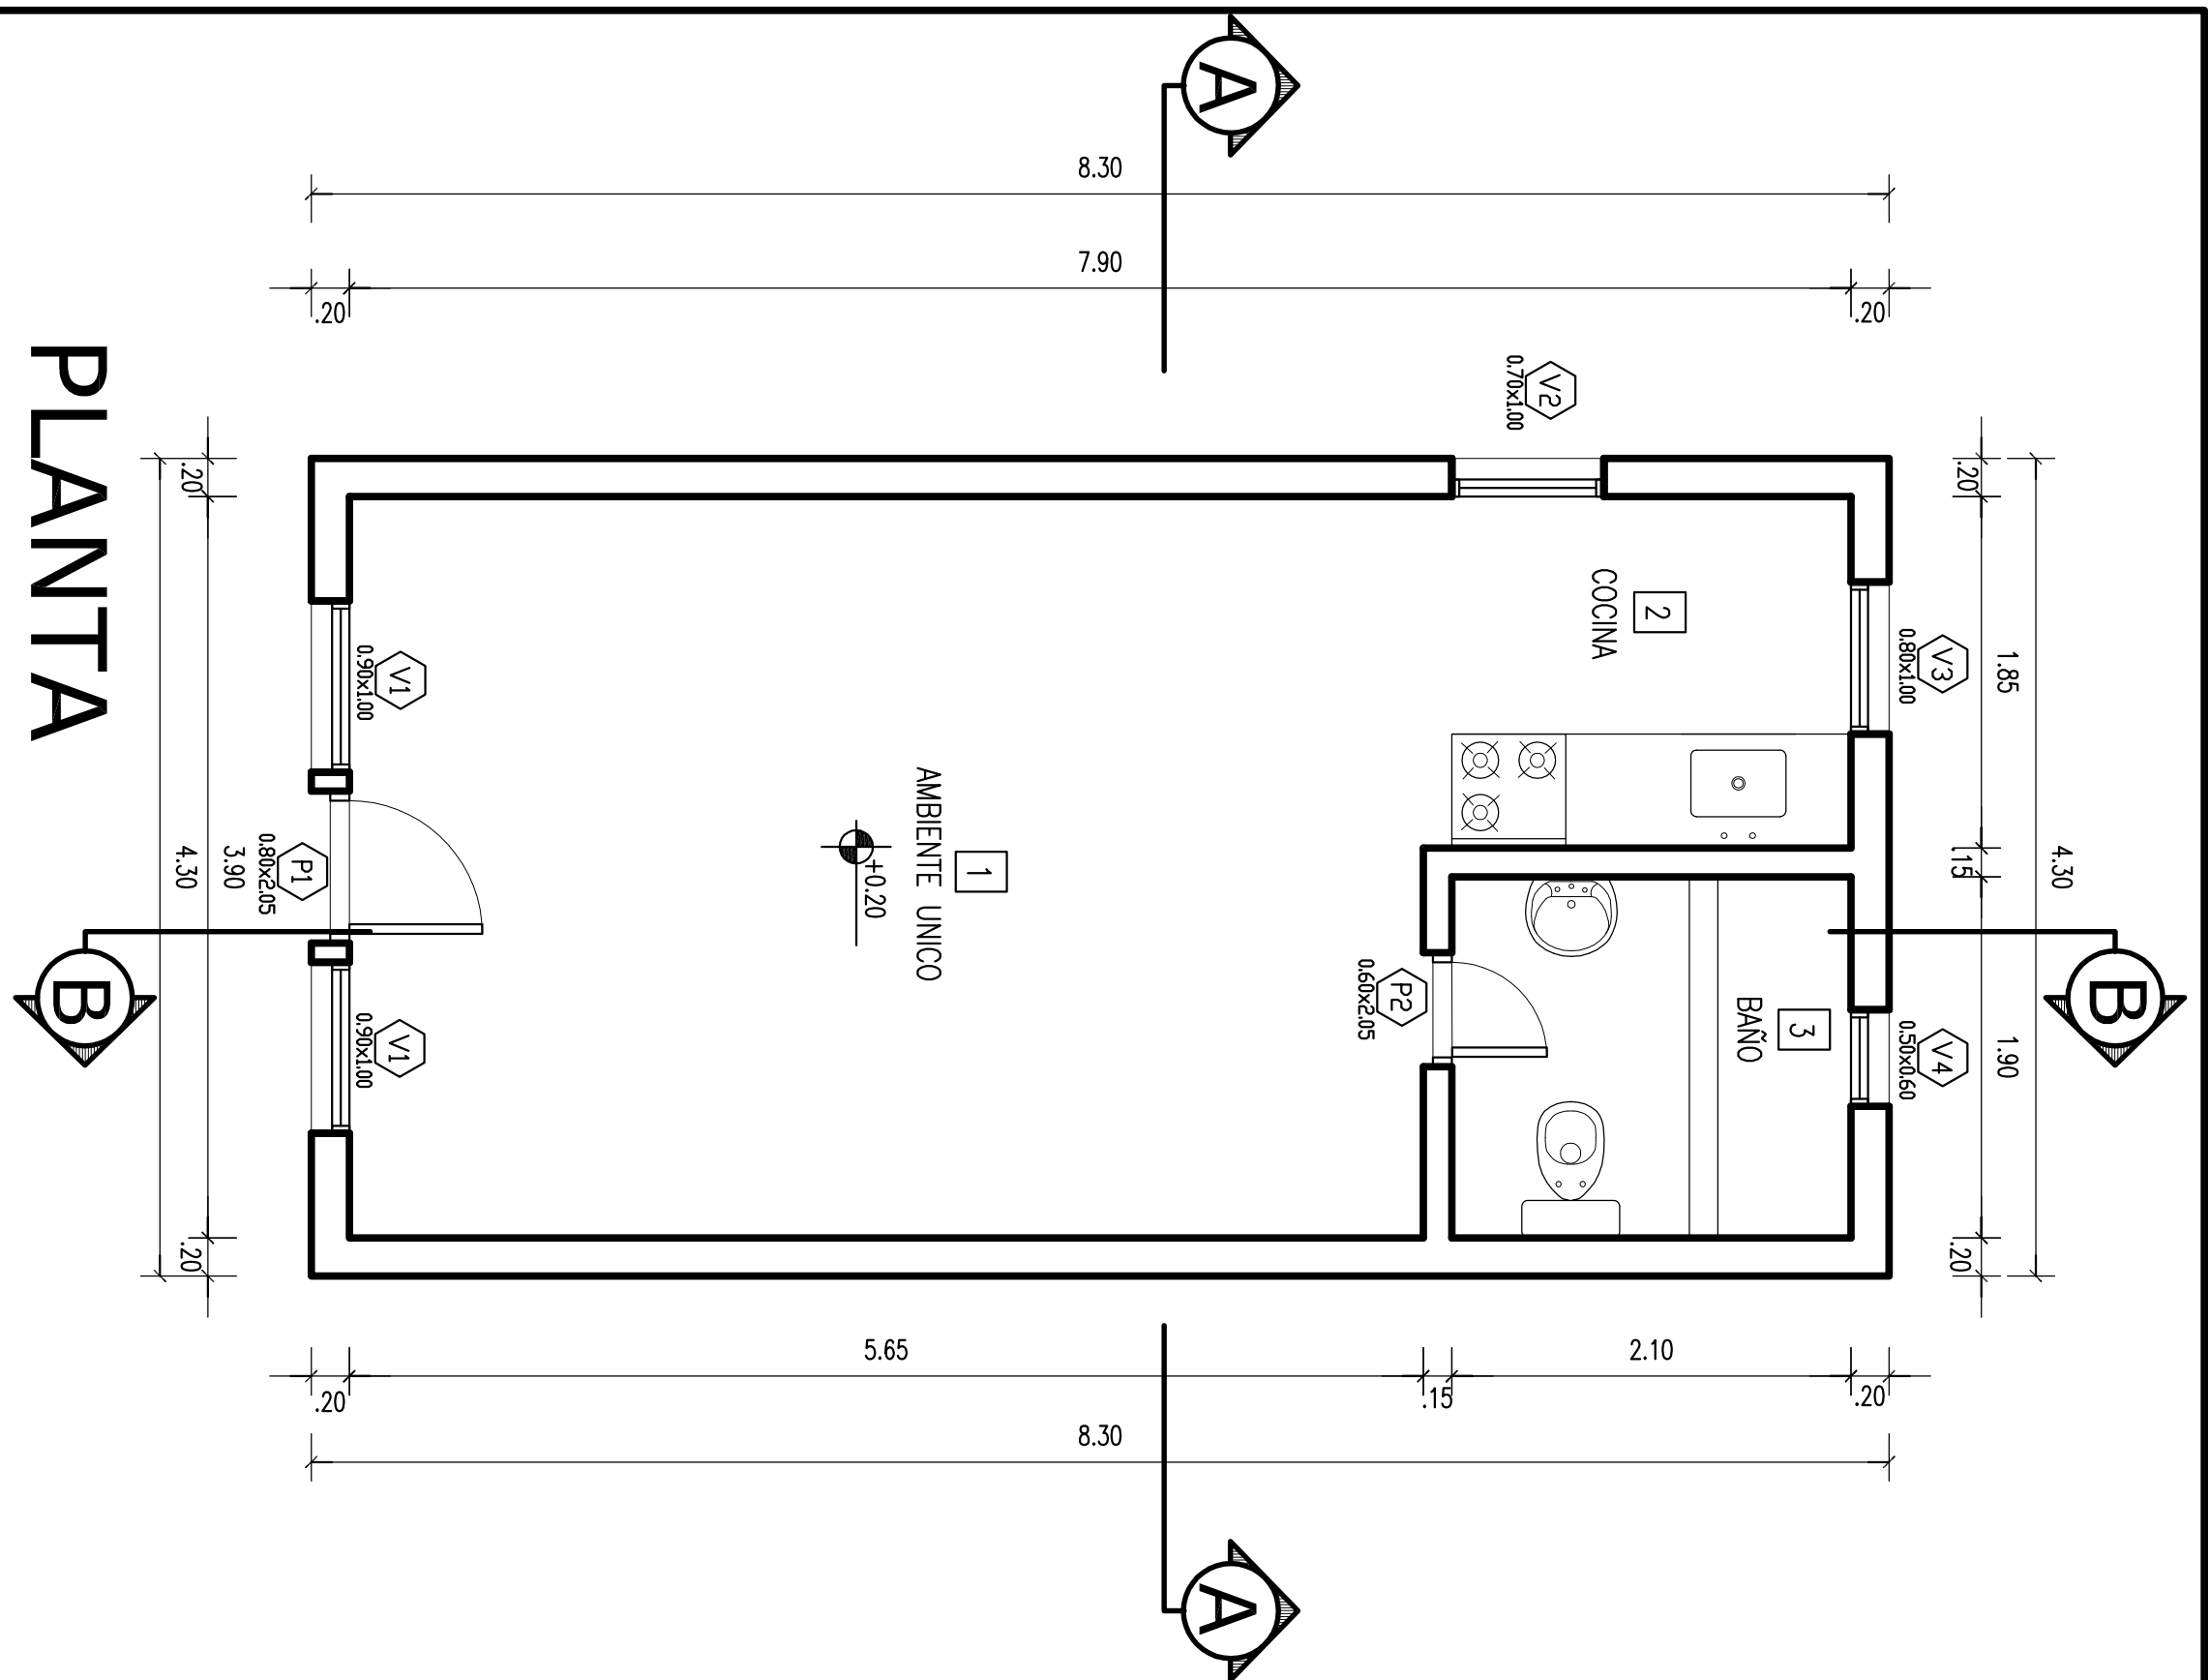

PLANTA

VISTA OESTE


VISTA SUR

CORTE B-B


VISTA NORTE

VISTA ESTE


CORTE A-A

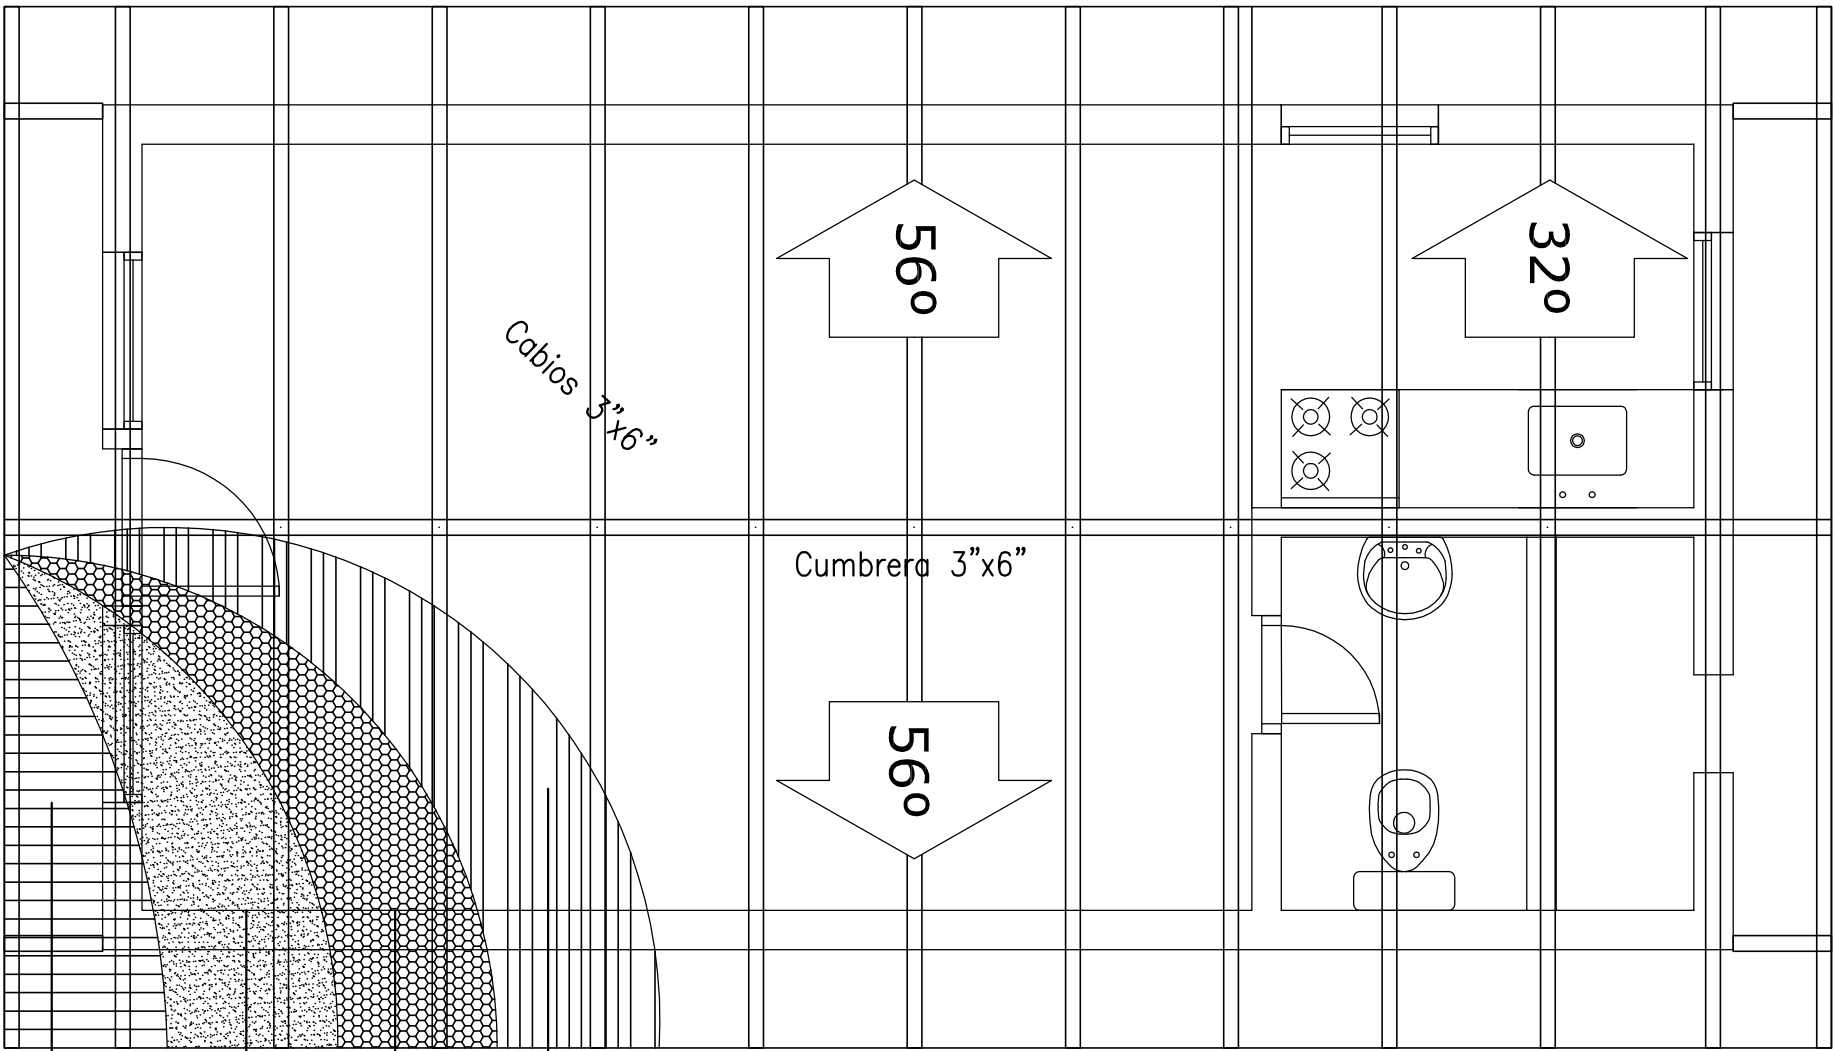

TECHOS

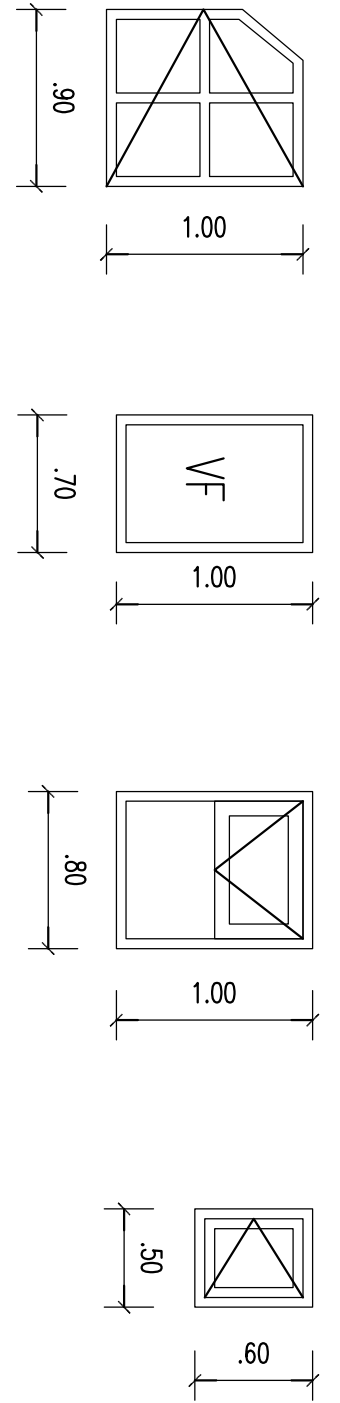

PLANILLA DE CARPINTERIAS

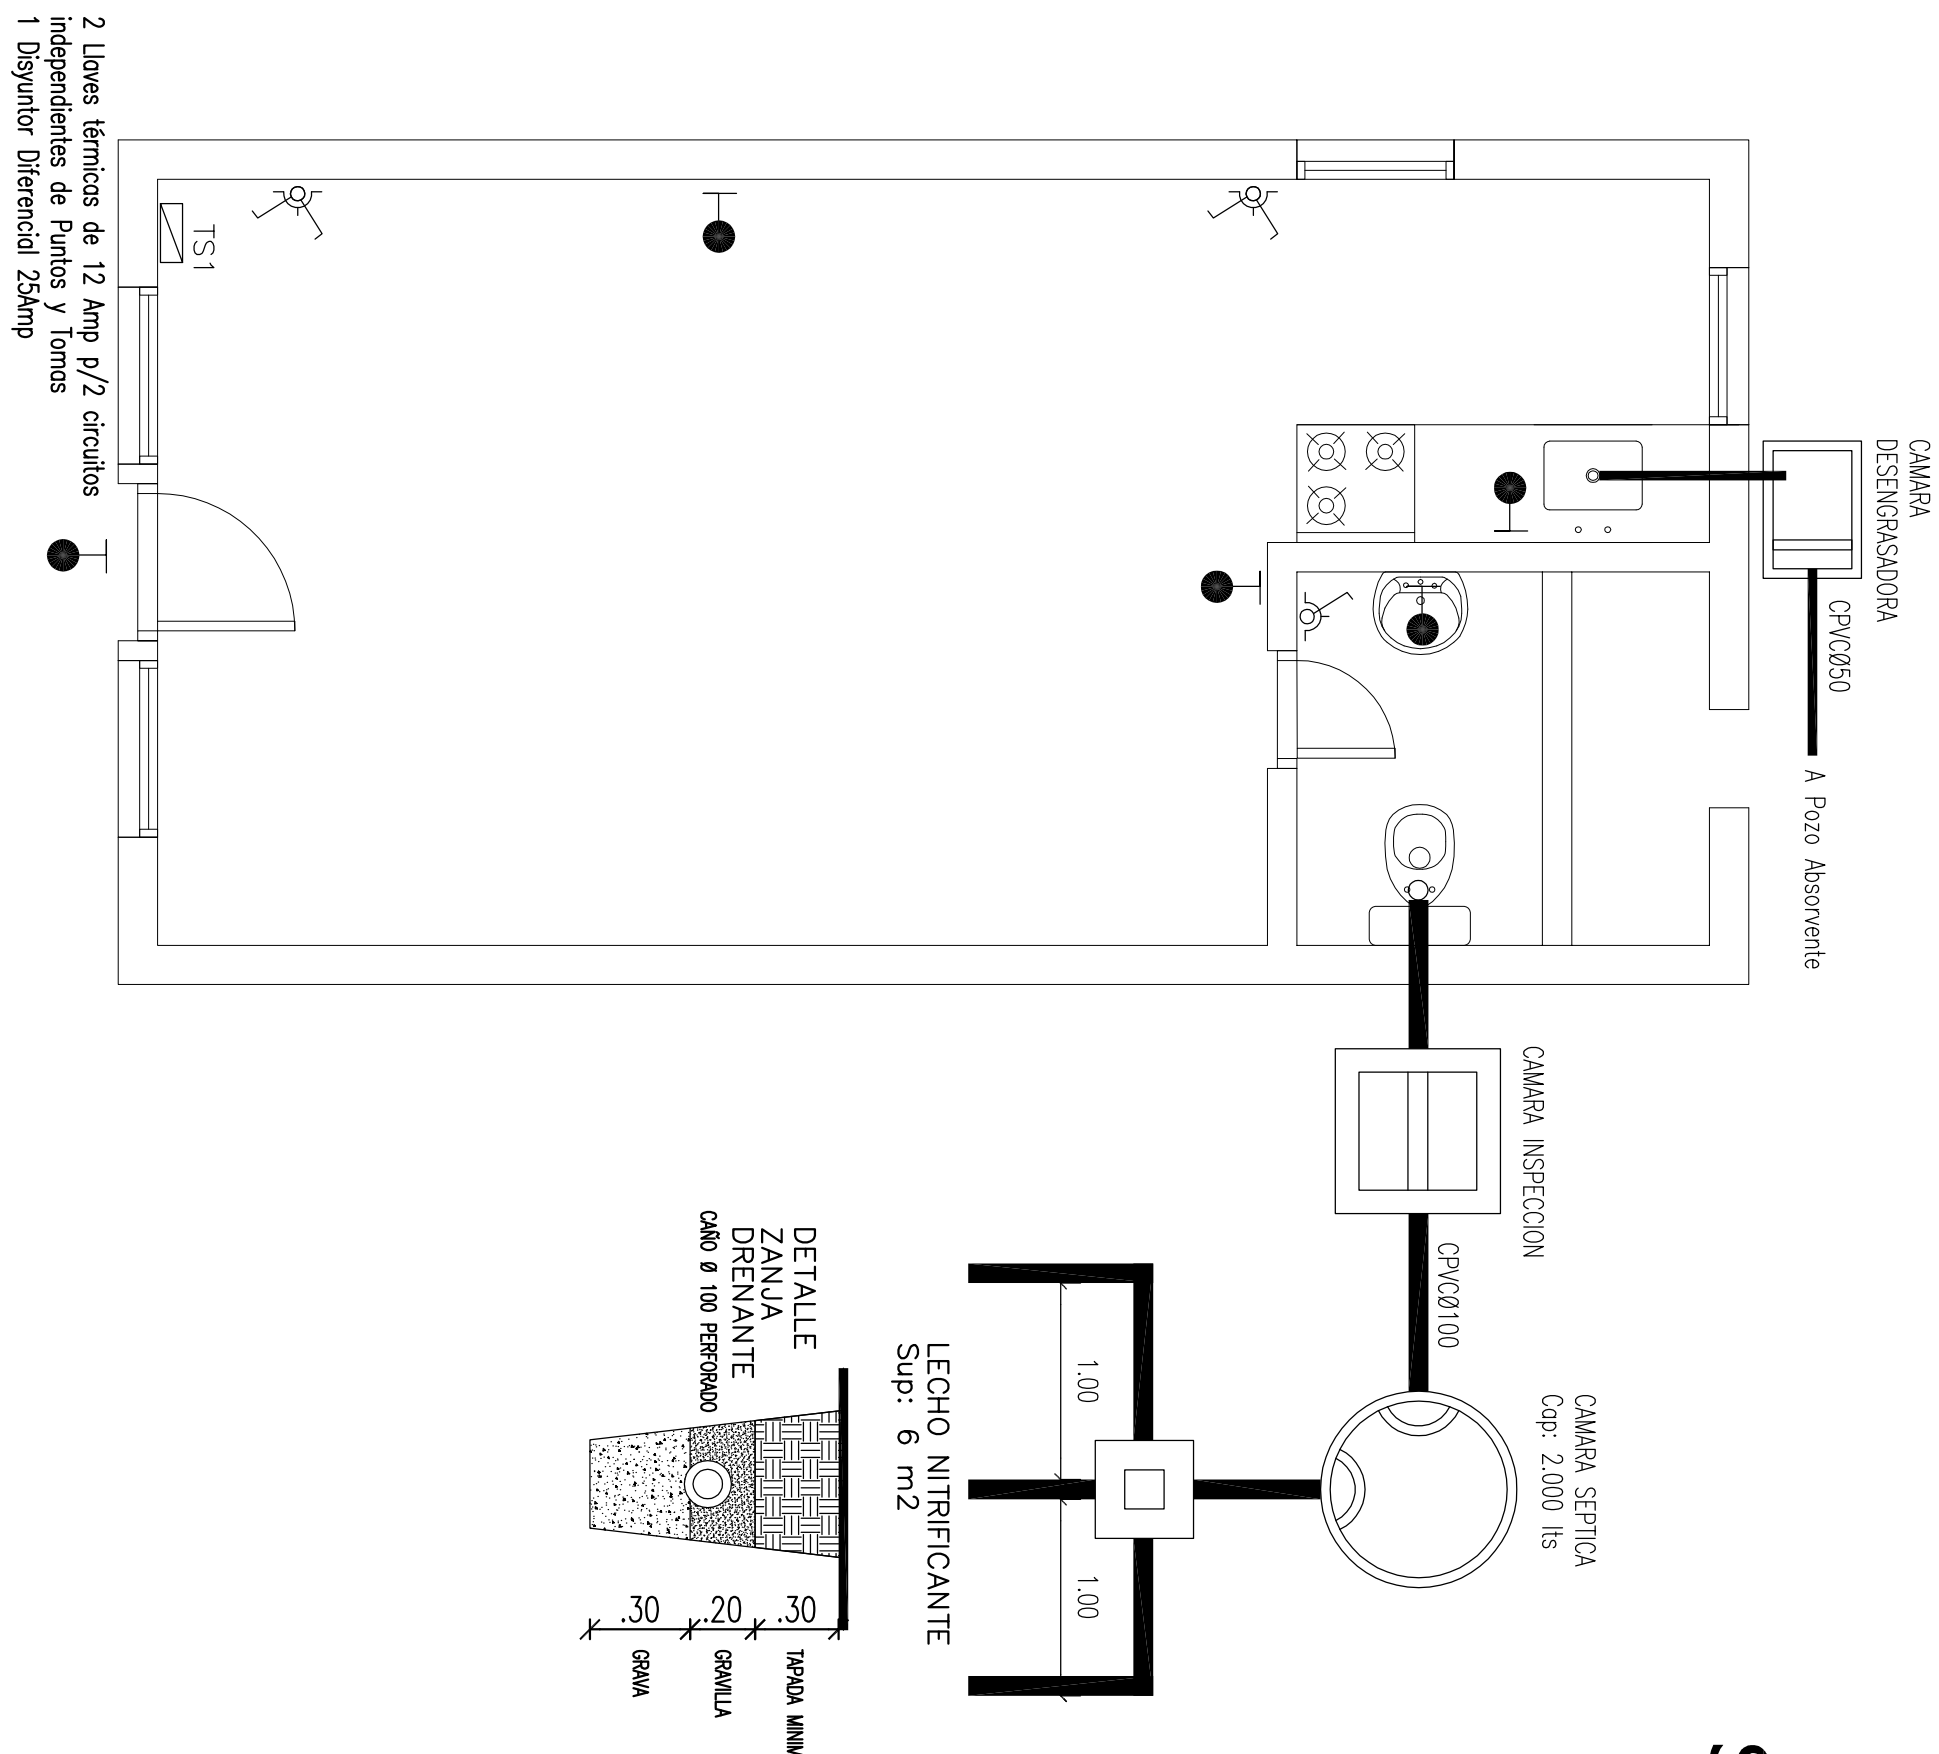

DETALLE ESTRUCTURAL

No	LOCAL	MEDIDAS		AREA	ILUMINACION			VENTILACION		
		a	b	m2	coef	nec	proy	coef	nec	proy
1	AMBIENTE UNICO	3.9	5.65	22	10	2	3.8	5	0.76	1.8
2	COCINA	1.85	2.1	3.88	-	0.50	1.5	-	0.2	0.4
3	BAÑO	1.9	2.1	3.99	-	-	0.3	-	0.2	0.3

PLANILLA DE ILUMINACION Y VENTILACION

PROVINCIA DEL NEUQUEN	
COMISION DE FOMENTO DE VILLA TRA-PUL	
OBRA EXISTENTE	ALBERGUE TURISTICO
PROPIETARIO	MAURICIO GABRIEL WALTER
UBICACION	
PLANO	CABAÑA 1
CATOS CATASTRALES	Parcela
Lote Depto Circ. Secc.	53B 16 30 47 4092
CROQUIS DE UBICACION	
RELEVAMIENTO	
SUPERFICIES	
TERRENO	
EXISTENTE HOTEL PB	
TOTAL HOTEL PB	
EXISTENTE CABAÑA 1	
EXISTENTE CABAÑA 2	
EXISTENTE CABAÑA 3	
TOTAL CABAÑA 3	
EXISTENTE CABAÑA 4	
TOTAL EXISTENTE	

SILUETA DE SUPERFICIES

DETALLE CUBIERTA

① 4.30x8.30 = 35.69 m²