

Techo de chapa acanalada color negro c/alcida libre

VISTA SUDOESTE

Carpinterías de madera

Zócalo revestido en piedra plana

Terreno natural

+4.20
N.S. Cumb

Pendiente 40°

Pendiente 45°

+4.20
N.S. Cumb

VISTA NORESTE

Techo de chapa acanalada color negro c/alcida libre

Carpinterías de madera

Zócalo revestido en piedra plana

Terreno natural


+4.20
N.S. Cumb

VISTA S


+4.20
N.S. Cumb


Pendiente 15°

VISTA SUDESTE

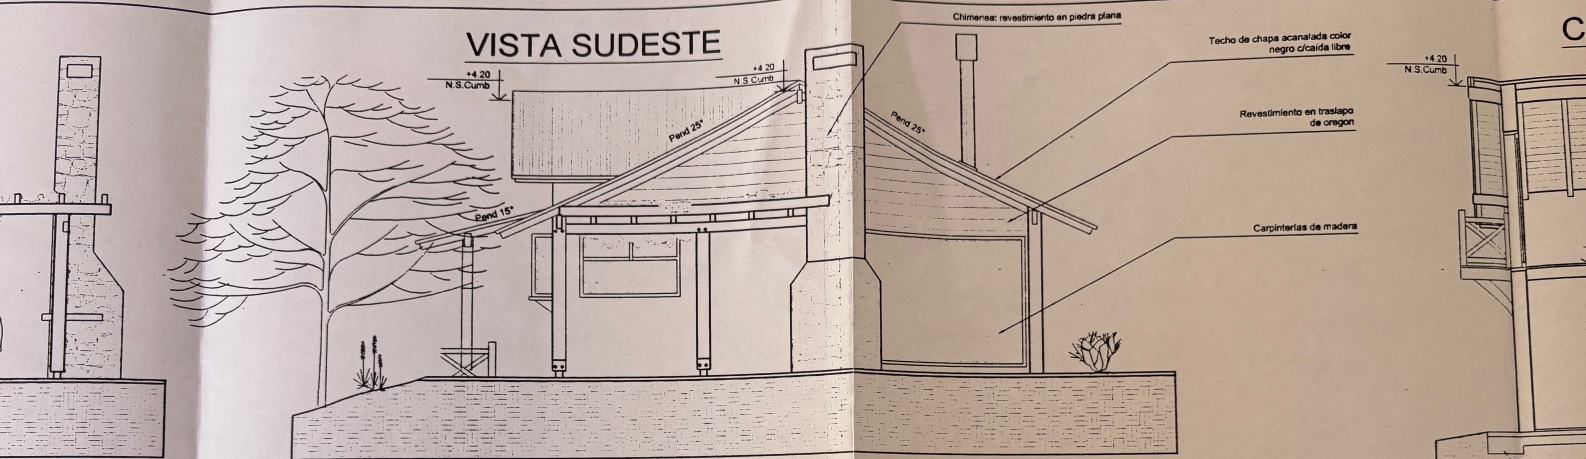

VISTA NOROESTE

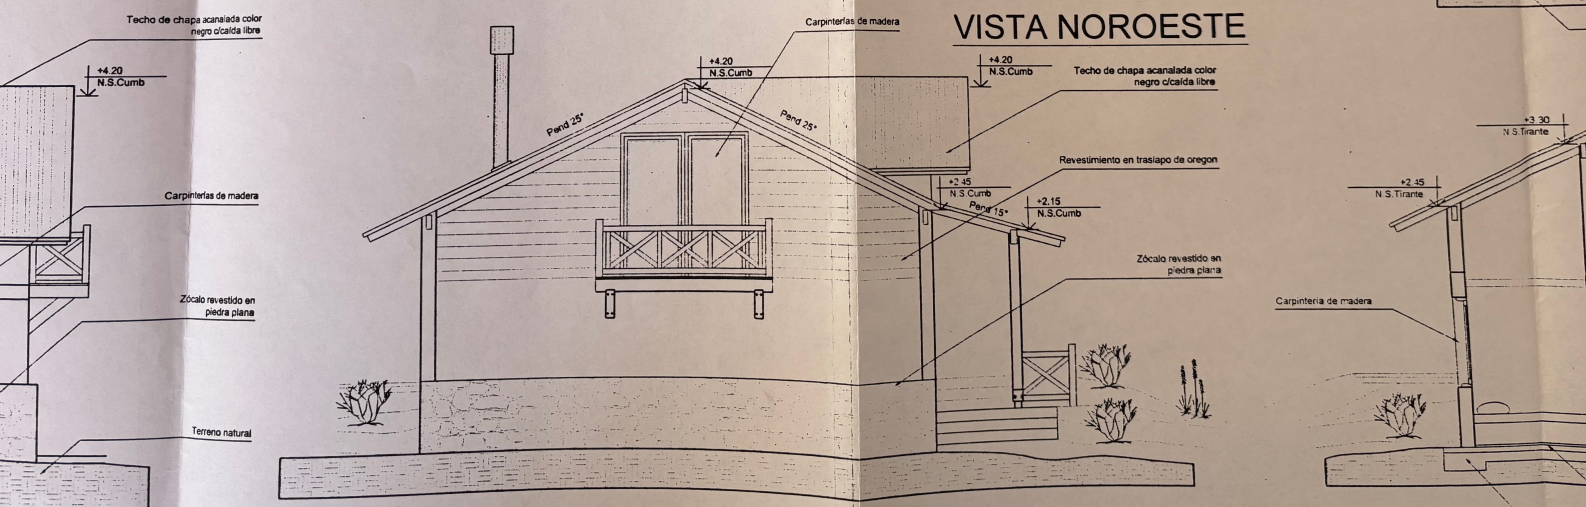


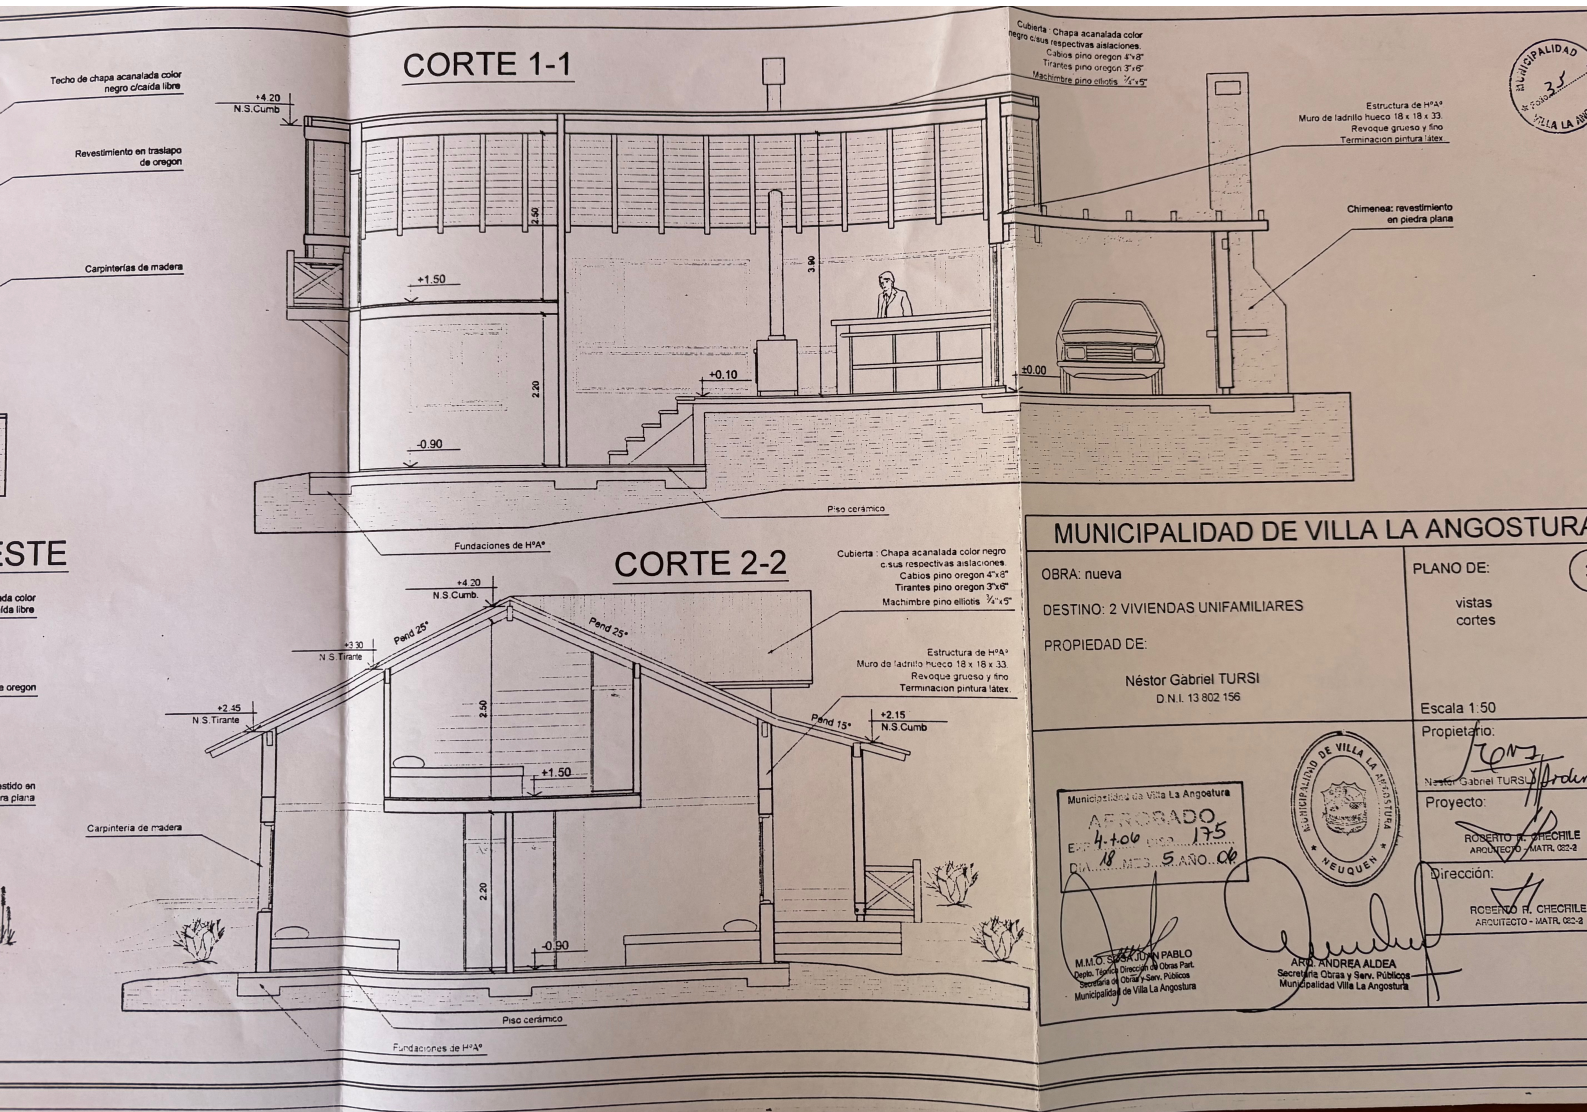

MUNICIPALIDAD DE VILLA LA ANGOSTURA

MUNICIPALIDAD DE VILLA LA ANGOSTURA

OBRA: nueva	PLANO DE: vistas cortes
DESTINO: 2 VIVIENDAS UNIFAMILIARES	Escala 1:50
PROPIEDAD DE: Néstor Gabriel TURSI D.N.I. 13.802.156	Propietario: <i>[Signature]</i> Néstor Gabriel TURSI
Municipalidad de Villa La Angostura APROBADO EXP. 4-106 18 MAR. 5 AÑO 06 175	Proyecto: <i>[Signature]</i> ROBERTO R. CHECHILE ARQUITECTO - MATR. 022-2
	Dirección: <i>[Signature]</i> ROBERTO R. CHECHILE ARQUITECTO - MATR. 022-2
M.M.D. SERRAJO, PABLO Dep. Técnico Dirección de Obras Part. Secretaría de Obras y Serv. Públicos Municipalidad de Villa La Angostura	ANDREA ALDEA Secretaría Obras y Serv. Públicos Municipalidad de Villa La Angostura

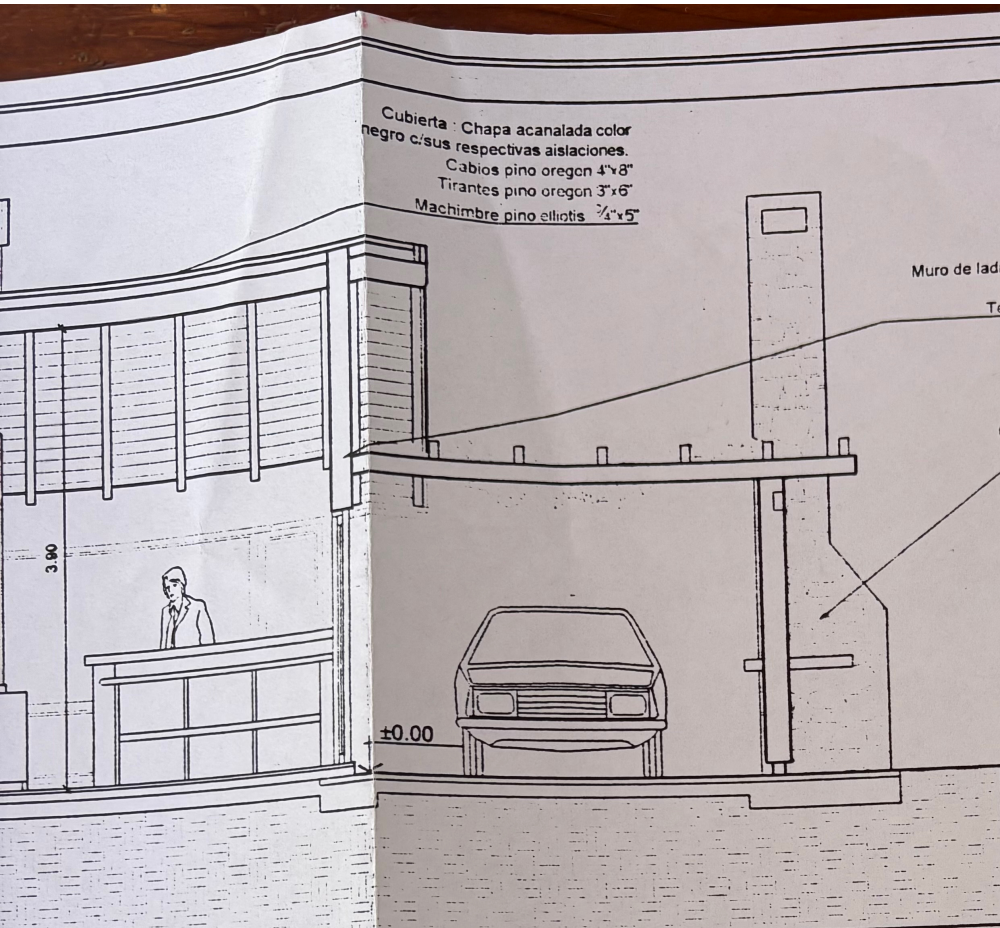

Cubierta : Chapa acanalada color negro c/sus respectivas aislaciones.
 Cabios pino oregon 4"x8"
 Tirantes pino oregon 3"x6"
 Machimbre pino elliotis 3/4"x5"

Estructura de H⁹A⁹
 Muro de ladrillo hueco 18 x 18 x 33.
 Revoque grueso y fino
 Terminacion pintura latex.

Chimenea: revestimiento en piedra plana



Piso cerámico

Cubierta : Chapa acanalada color negro c.sus respectivas aislaciones.
 Cabios pino oregon 4"x8"
 Tirantes pino oregon 3"x6"
 Machimbre pino elliotis 3/4"x5"

Estructura de H⁹A⁹
 Muro de ladrillo hueco 18 x 18 x 33.
 Revoque grueso y fino
 Terminacion pintura latex.

MUNICIPALIDAD DE VILLA LA ANGOSTURA

OBRA: nueva

DESTINO: 2 VIVIENDAS UNIFAMILIARES

PROPIEDAD DE:

Néstor Gabriel TURSI
 D.N.I. 13 802 156

PLANO DE:

3

vistas
 cortes

Escala 1:50

Propietario:


Néstor Gabriel TURSI

Proyecto:

ROBERTO R. CHECHILE
 ARQUITECTO - MATR. 022-2

Dirección:

ROBERTO R. CHECHILE
 ARQUITECTO - MATR. 022-2

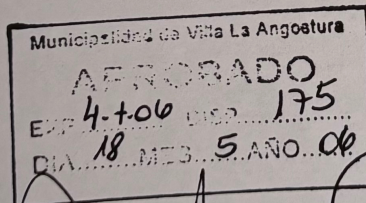

M.M.O. SUSA JUAN PABLO
 Depto. Técnico Dirección de Obras Part.
 Secretaría de Obras y Serv. Públicos
 Municipalidad de Villa La Angostura

ARO. ANDREA ALDEA
 Secretaria Obras y Serv. Públicos
 Municipalidad Villa La Angostura