




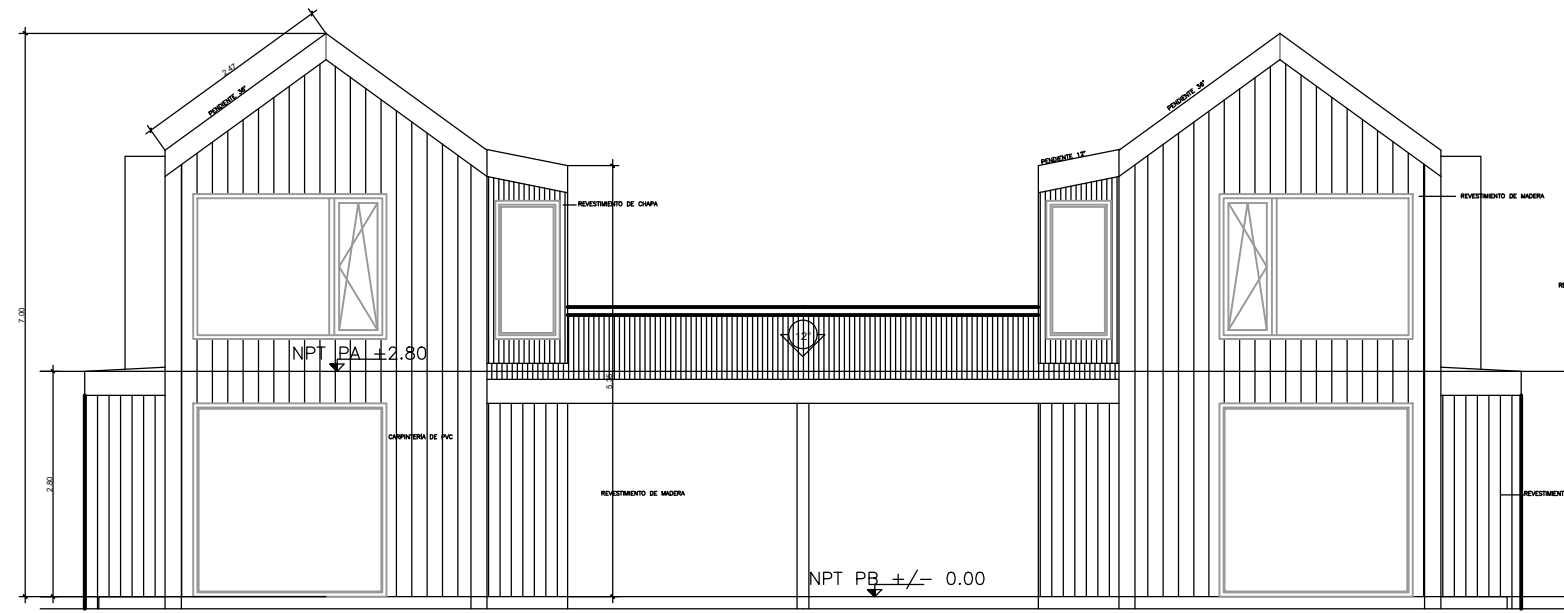


VISTA 1

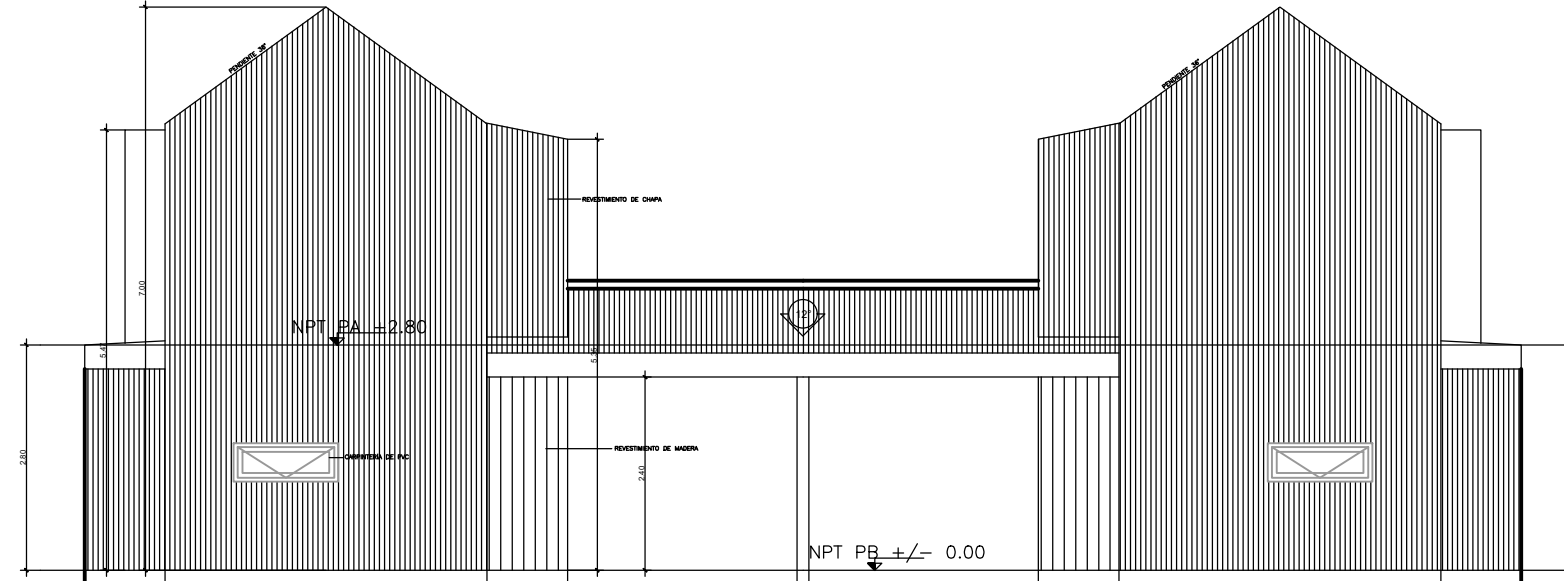


VISTA 3

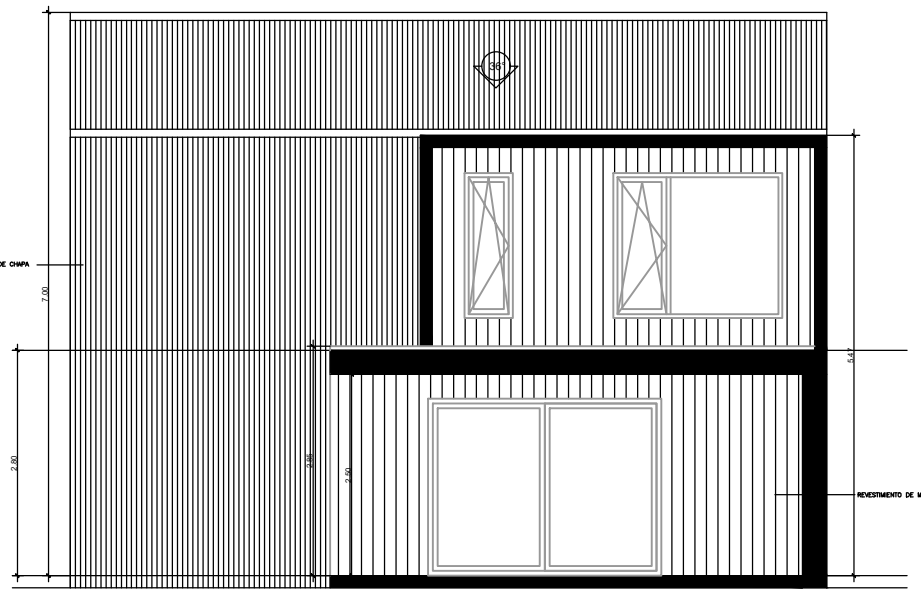


VISTA 2

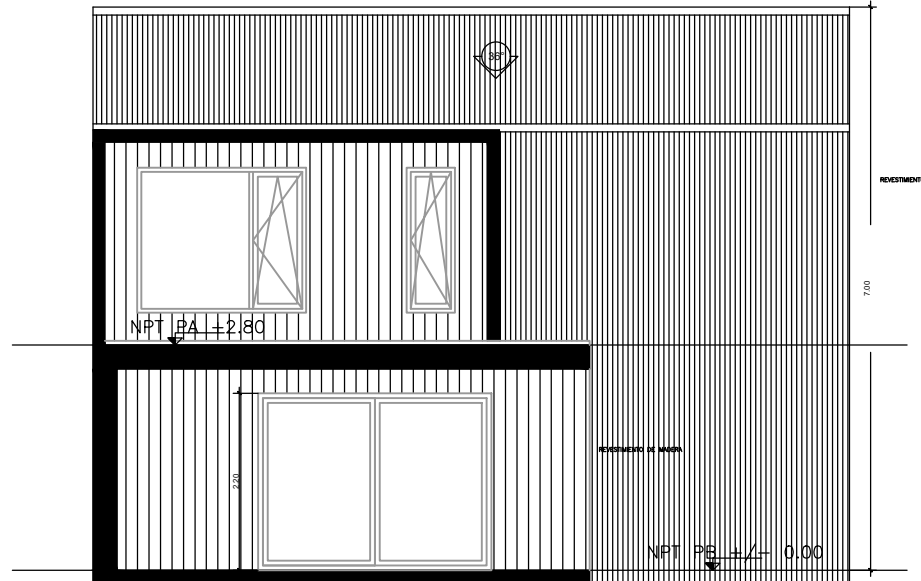

VISTA 4

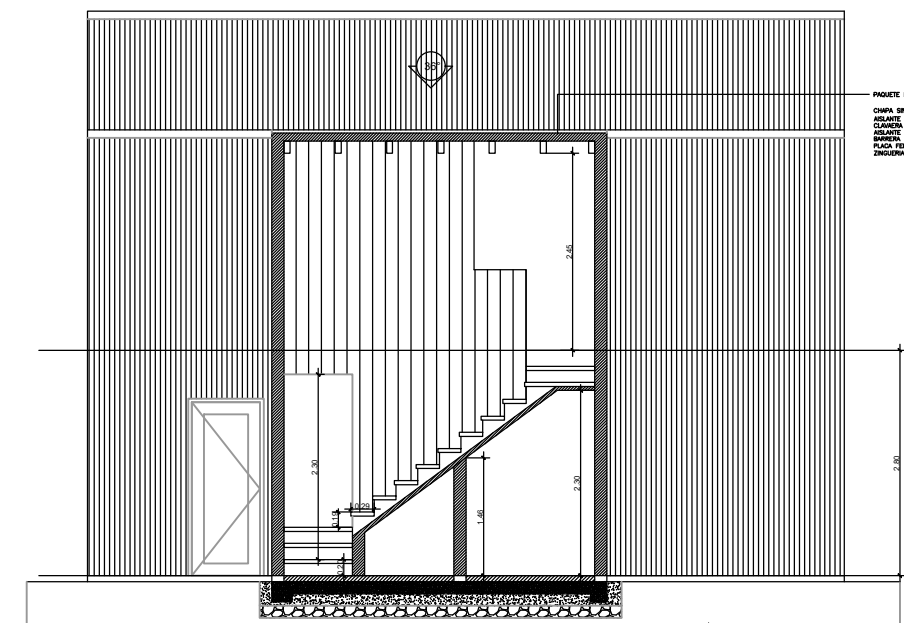


CORTE A-A

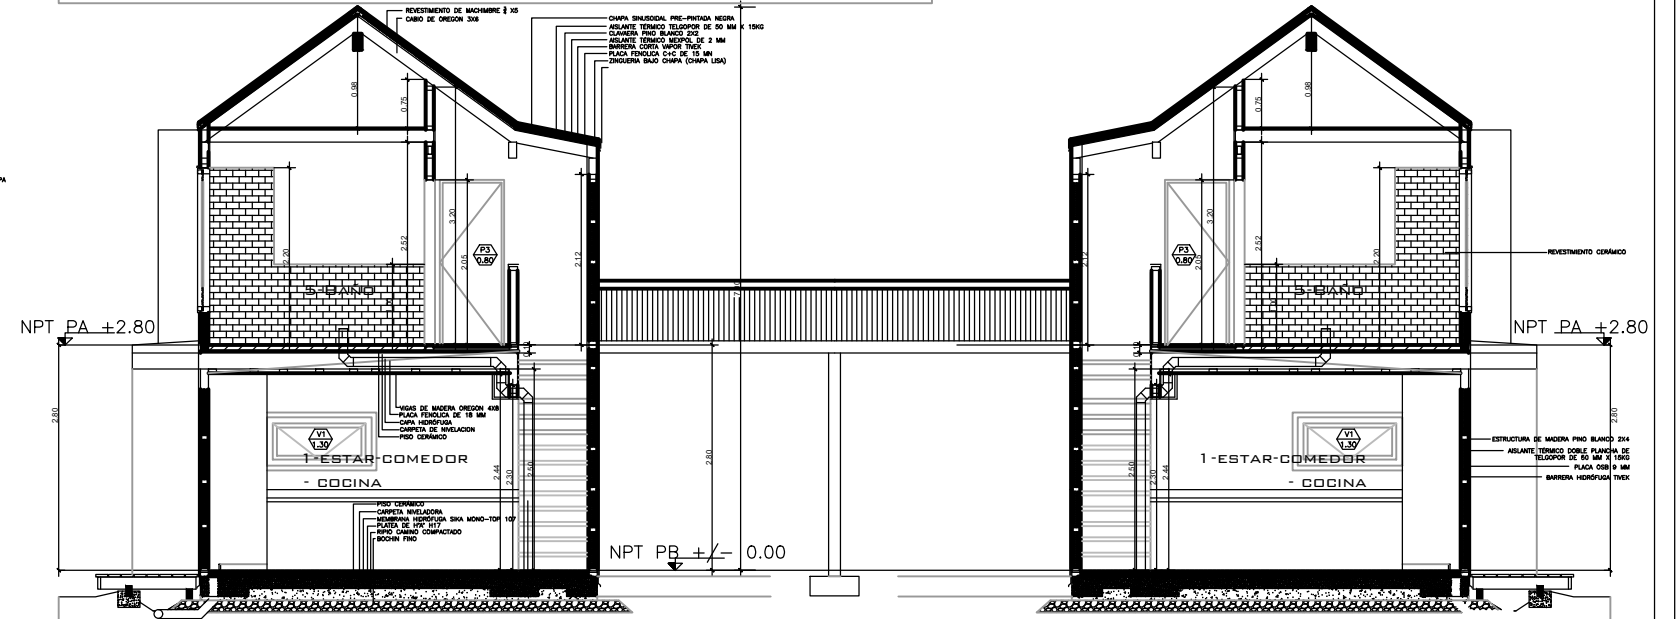

CORTE B-B



PLANTA BAJA VOLUMEN 1 - 2

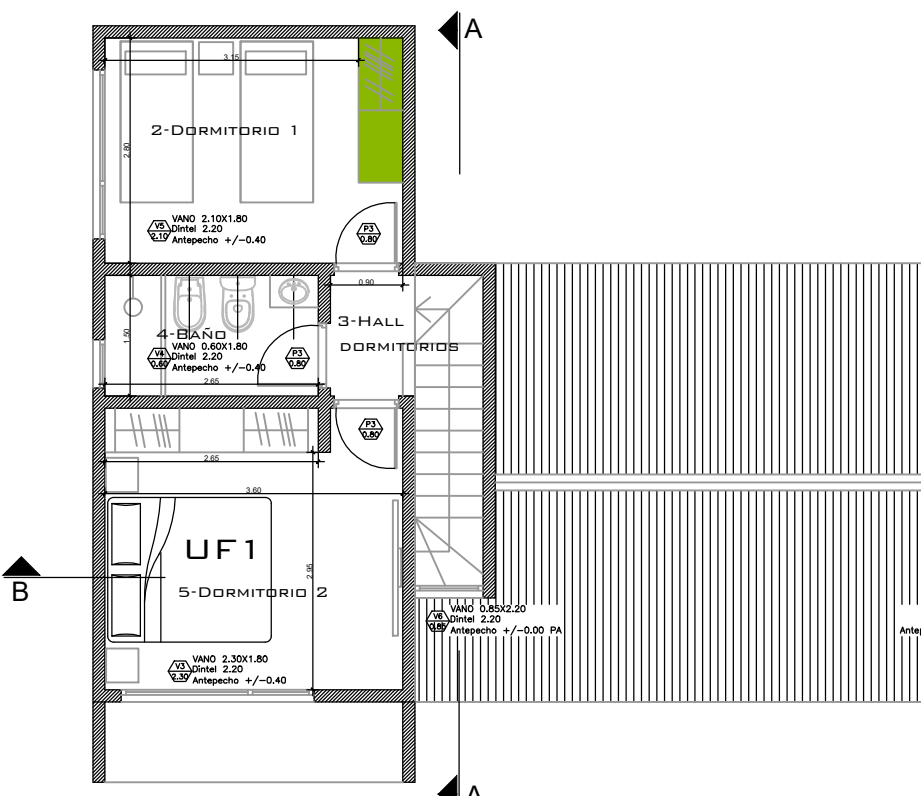

PLANTA ALTA VOLUMEN 1-2

PLANILLA DE ILUMINACIÓN Y VENTILACIÓN

N°	DESIGNACION	SUP.	ILUMINACION		VENTILACION		MURO	REVESTIMIENTO	PISO	TECHO
			necesaria	adoptado	necesaria	adoptado				
1	ESTAR-COMEDOR-COCINA	28	2,80	10,00	0,50	2	MADERA	madera	PORCELANATO	visto
2	DORMITORIO 1	10	1,00	2,50	0,33	1,12	MADERA	madera	MADERA	visto
3	HALL DORMITORIOS	2	0,20	N/C	0,07		MADERA	madera	MADERA	visto
4	BANO	4	0,40	1,12	0,13	1,12	MADERA	PORCELANATO	PORCELANATO	celofranseado
5	DORMITORIO 2	12,5	1,25	2,50	0,40	1,12	MADERA	madera	MADERA	visto

MUNICIPALIDAD DE VILLA LA ANGOSTURA

PLANO: OBRA NUEVA

DESTINO: VIVIENDA UNIFAMILIAR

PROPIEDAD DE: SEBASTIÁN ÁLVAREZ / KARINA ISABEL ROSSI

NOMENCLATURA CATASTRAL: 16-20-062-9688

PROPIETARIOS:
Sebastián Enrique Álvarez
Karina Isabel Rossi
PROYECTO:
GABRIEL HENSEL MAT 2023-3
DIRECCION:
GABRIEL HENSEL MAT 2023-3
CONSTRUCCION: