
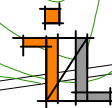


ANTEPROYECTO CLAUDIO DEWEY

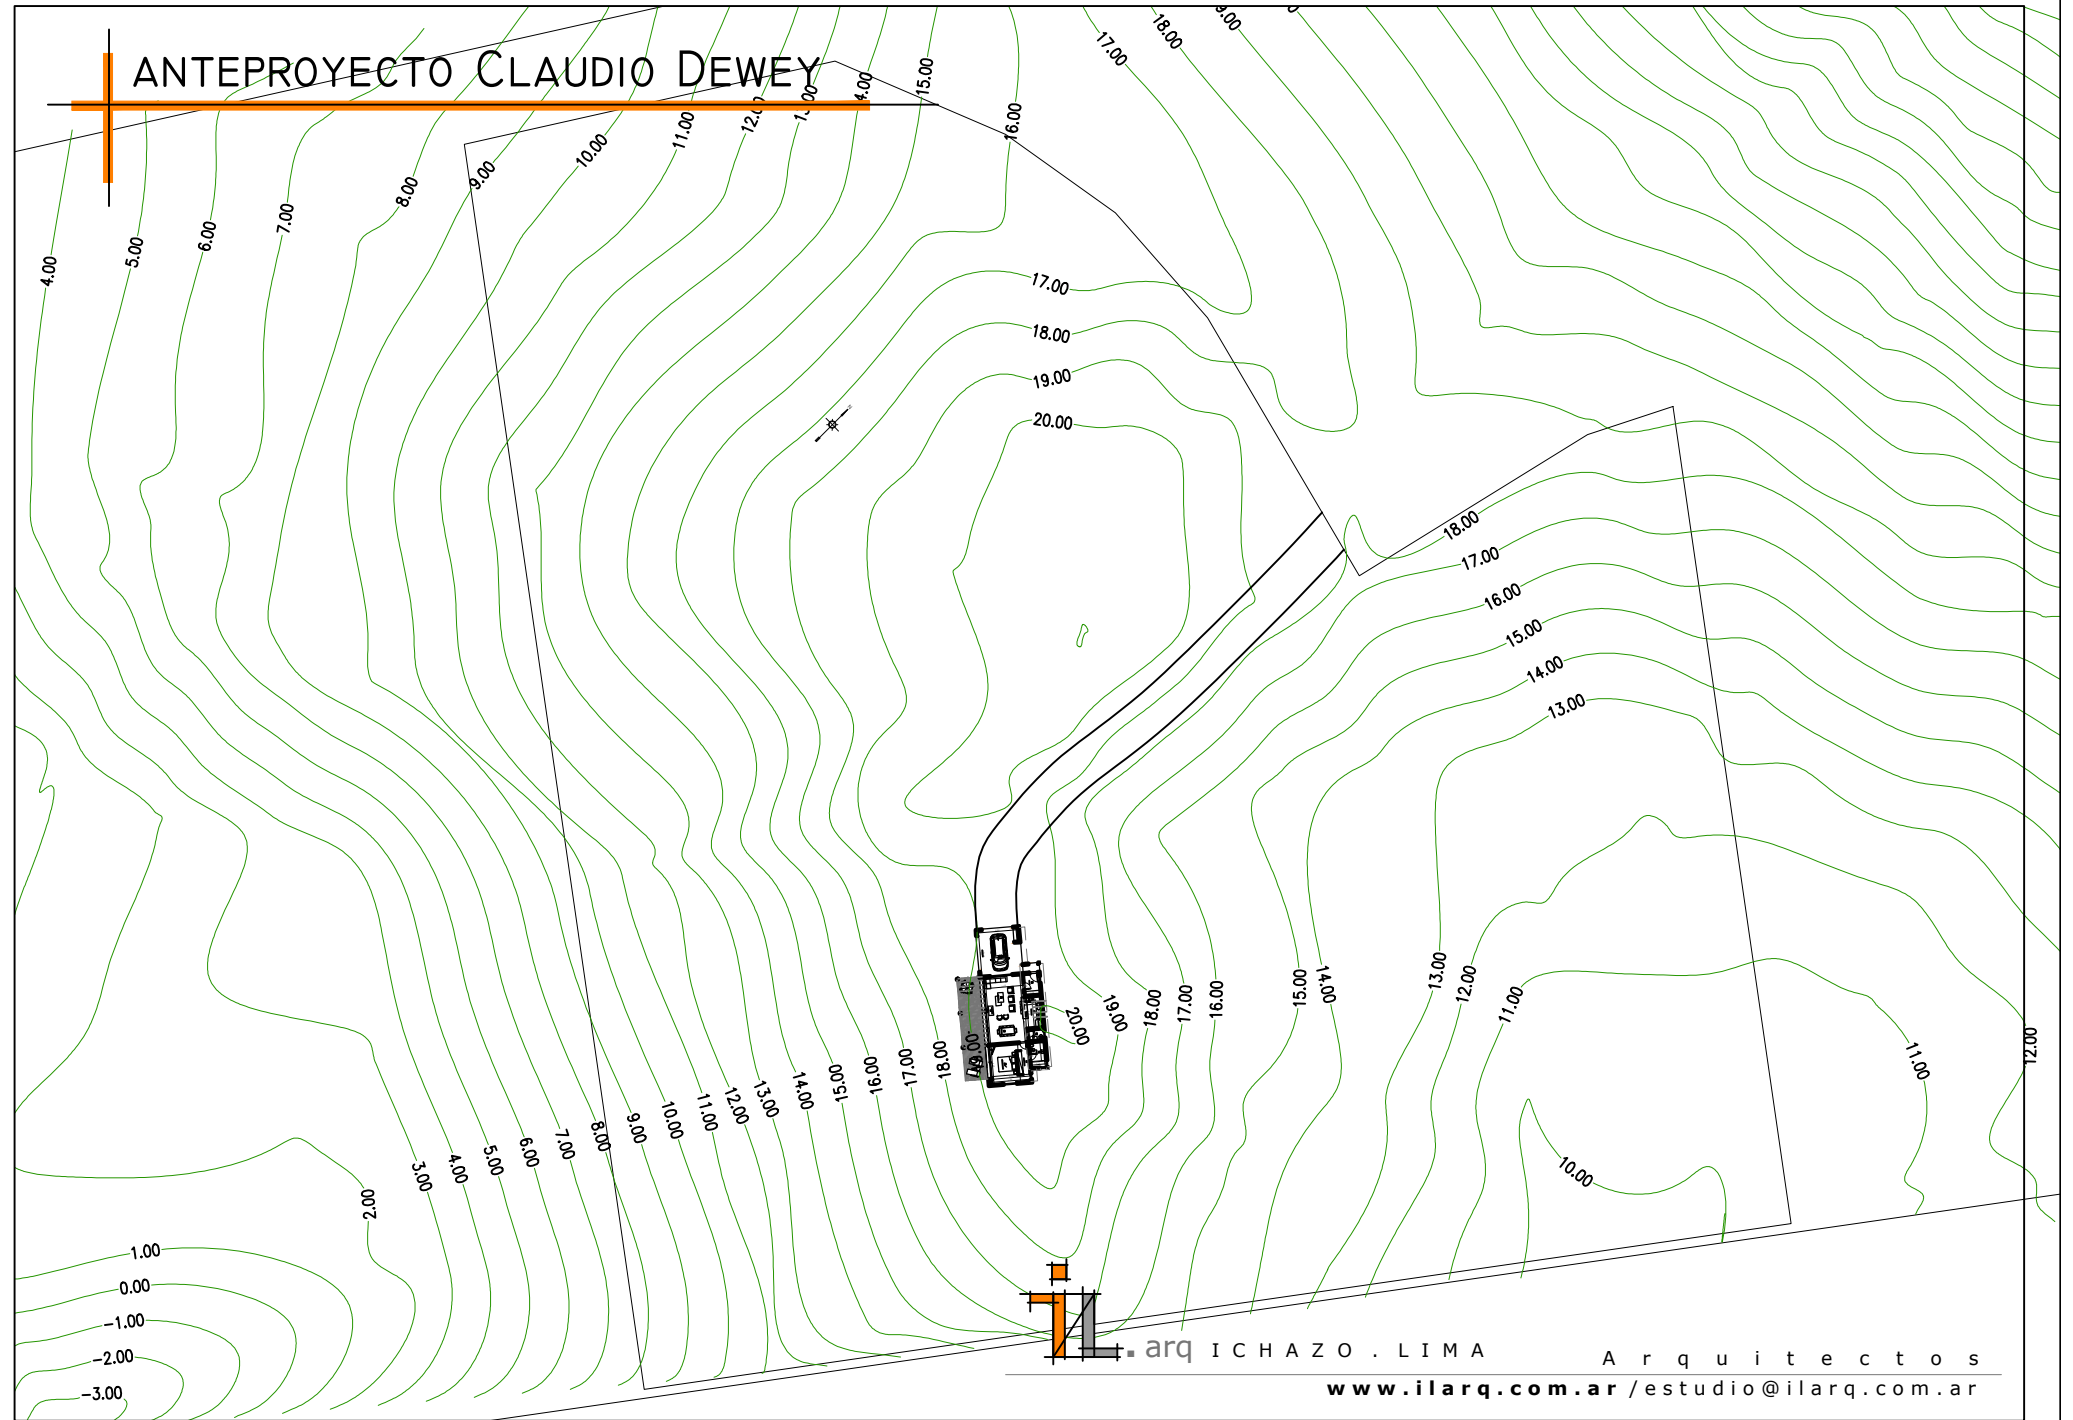

arq ICHAZO . LIMA

Arquitectos

www.ilarq.com.ar / estudio@ilarq.com.ar