


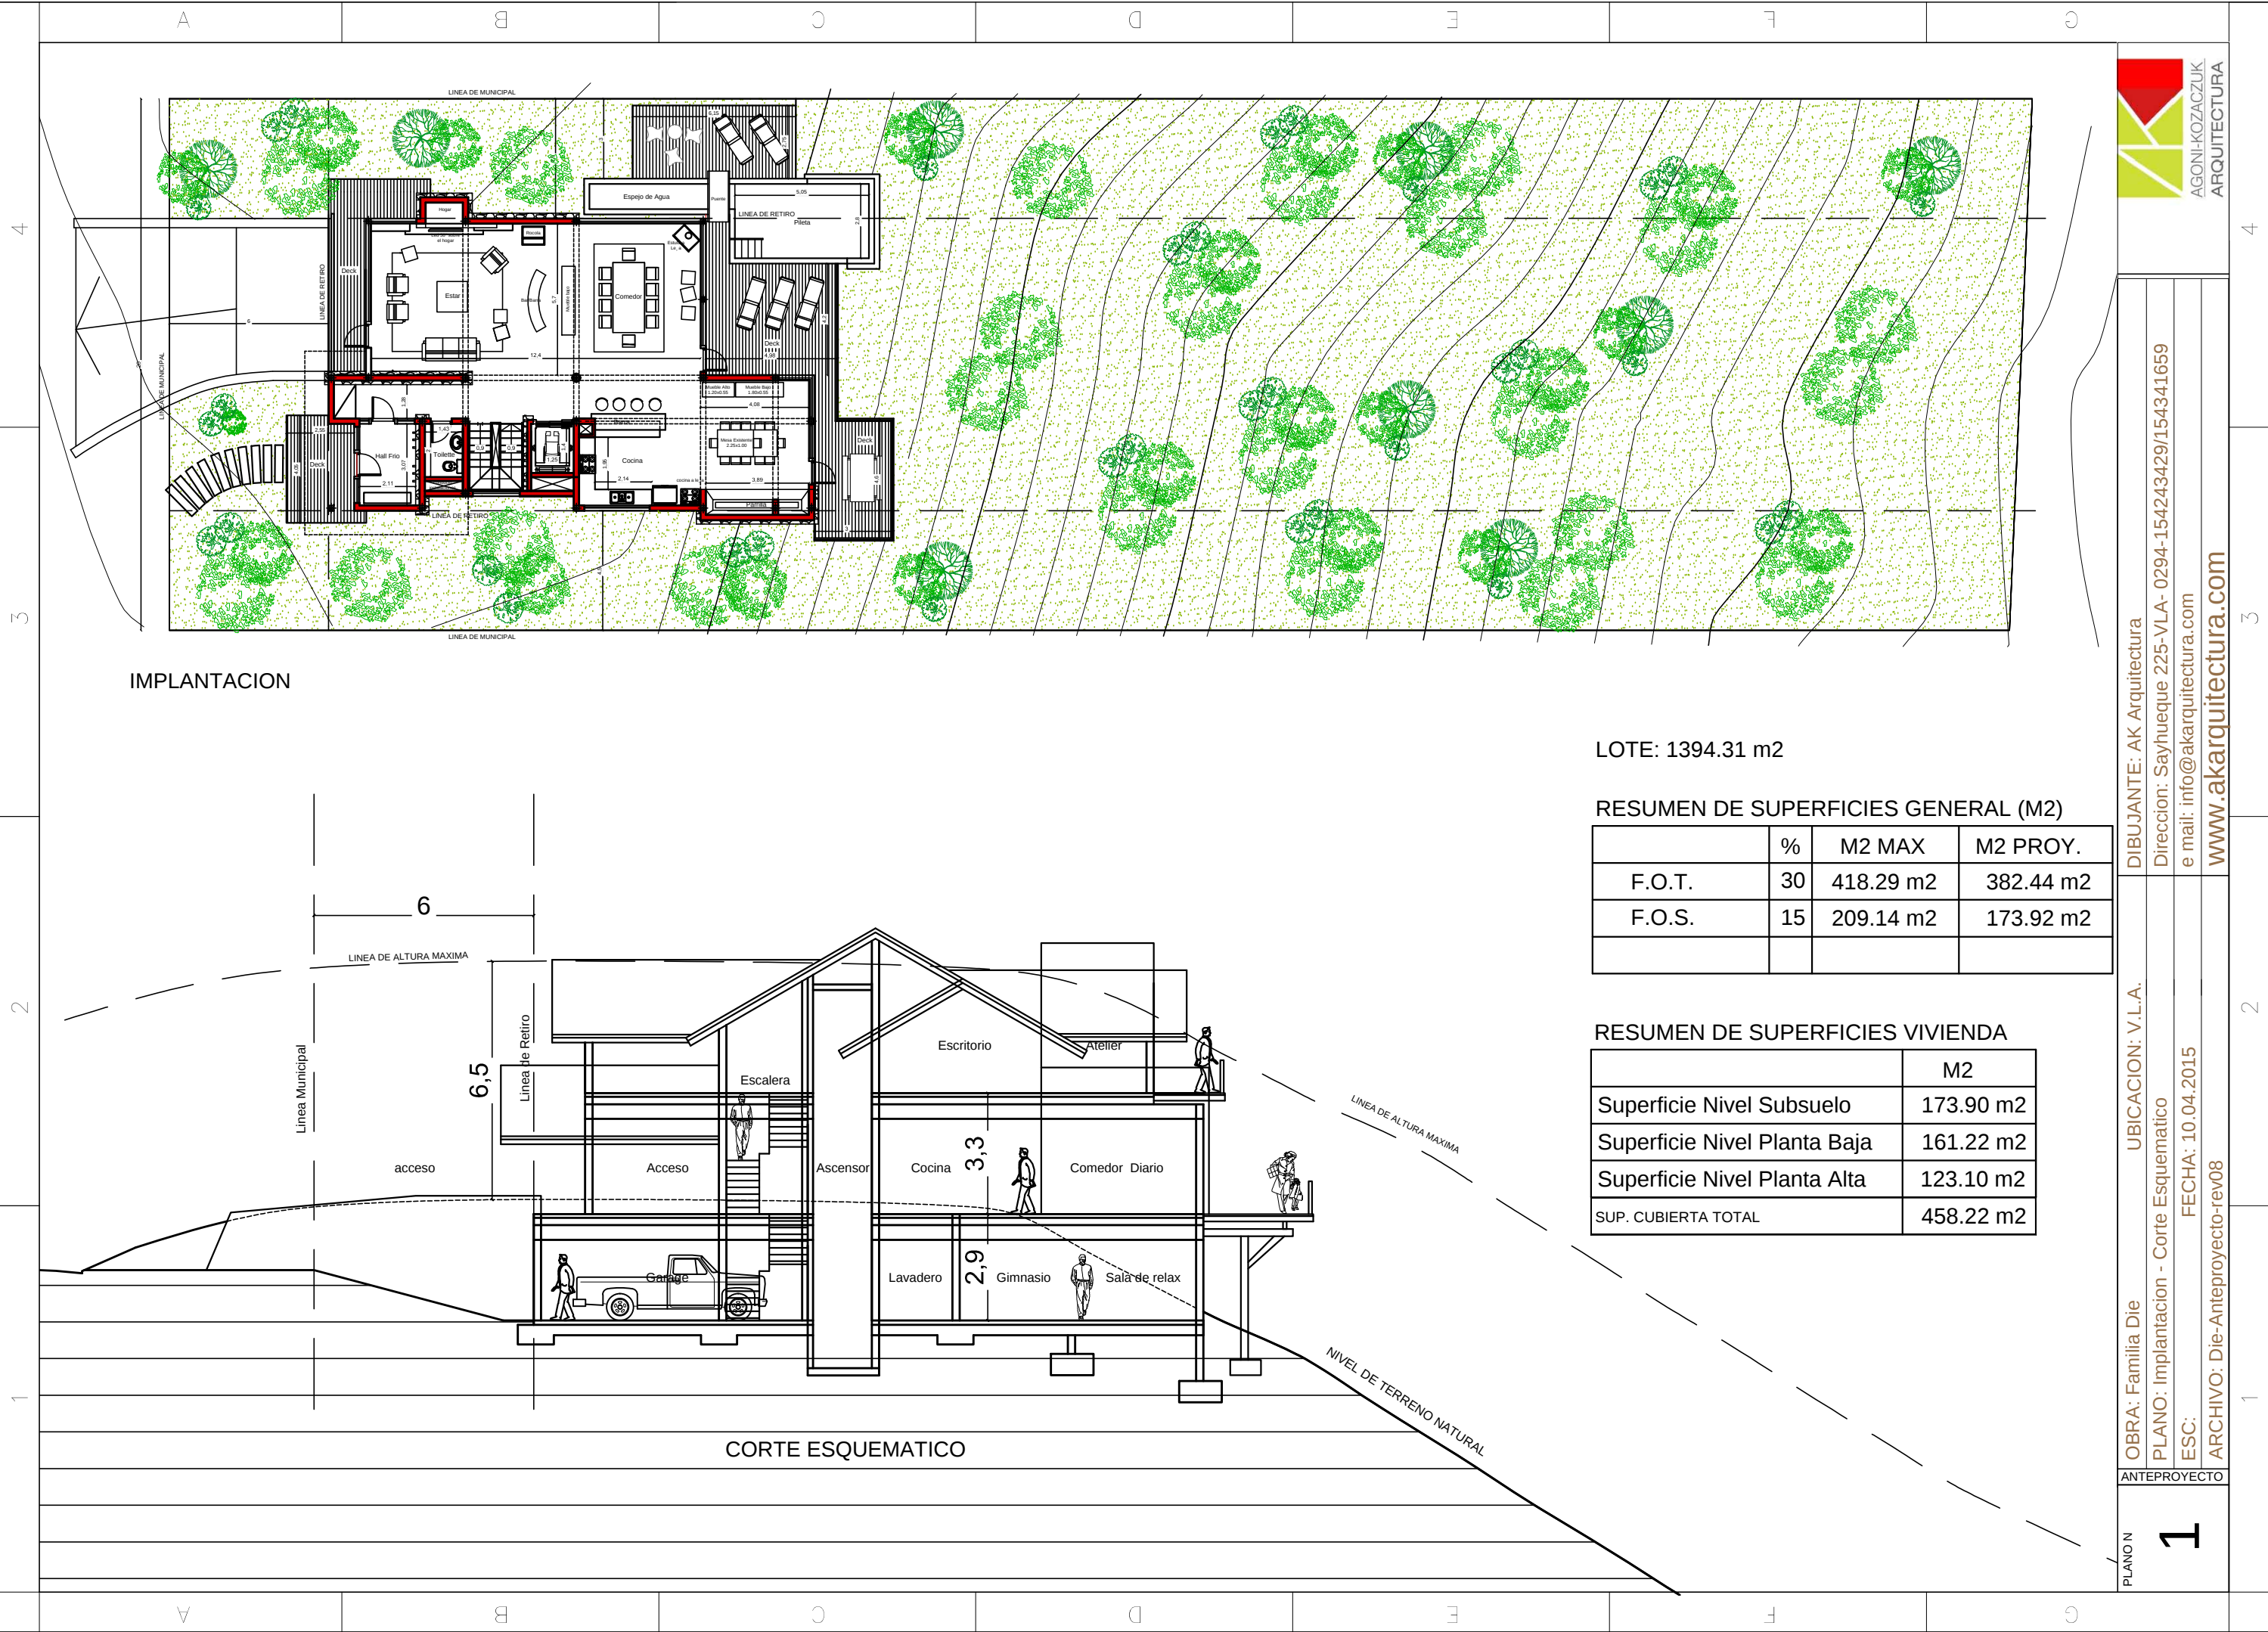

IMPLANTACION

CORTE ESQUEMATICO

LOTE: 1394.31 m2

RESUMEN DE SUPERFICIES GENERAL (M2)

	%	M2 MAX	M2 PROY.
F.O.T.	30	418.29 m2	382.44 m2
F.O.S.	15	209.14 m2	173.92 m2

RESUMEN DE SUPERFICIES VIVIENDA

	M2
Superficie Nivel Subsuelo	173.90 m2
Superficie Nivel Planta Baja	161.22 m2
Superficie Nivel Planta Alta	123.10 m2
SUP. CUBIERTA TOTAL	458.22 m2



DIBUJANTE: AK Arquitectura

Direccion: Sayhueque 225-VLA- 0294-154243429/154341659

e mail: info@akarquitectura.com

www.akarquitectura.com

OBRA: Familia Die

PLANO: Implantacion - Corte Esquemático

ESC: FECHA: 10.04.2015

ARCHIVO: Die-Anteproyecto-rev08

ANTEPROYECTO

PLANON

1