


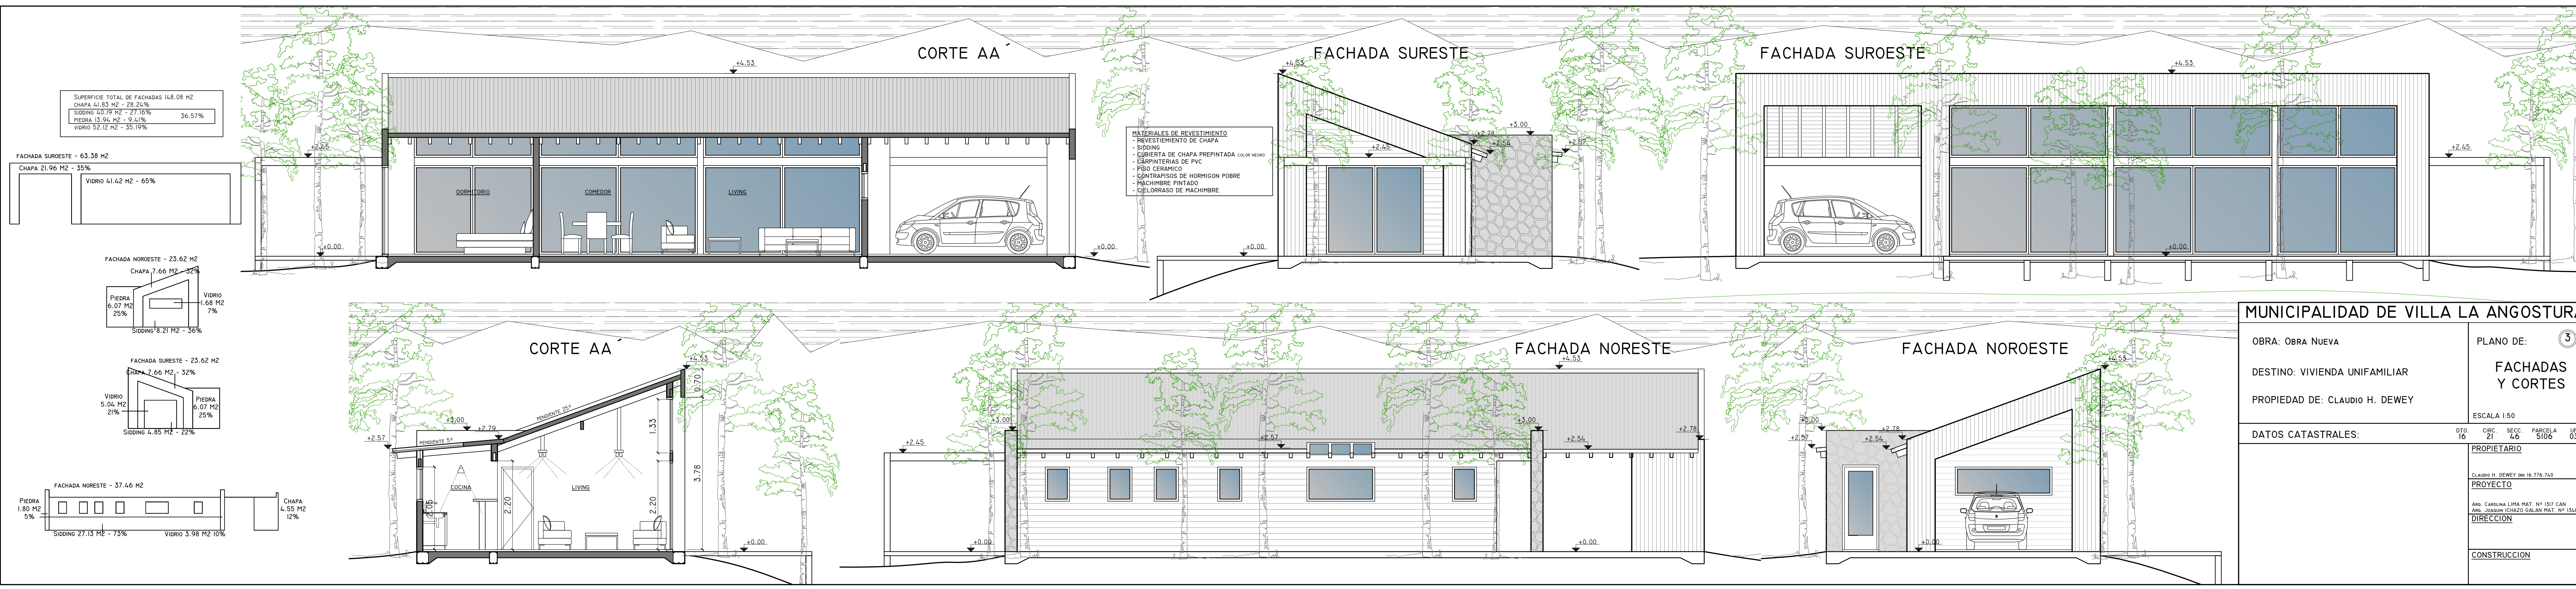

MUNICIPALIDAD DE VILLA LA ANGOSTURA			
OBRA: OBRA NUEVA	PLANO DE: 3		
DESTINO: VIVIENDA UNIFAMILIAR	FACHADAS Y CORTES		
PROPIEDAD DE: CLAUDIO H. DEWEY	ESCALA 1:50		
DATOS CATASTRALES:	DTO: 16	CBO: 21	SECC: 46
		PARRILLA: 5100	UF: 03
	PROPIETARIO		
	CLAUDIO H. DEWEY DNI 16.776.740		
	PROYECTO		
	ING. CARLOS A. LIMA PAS. N° 1317 CAN		
	ING. JOSEAN CHICO GALAN POST. N° 1544 CAN		
	DIRECCION		
	CONSTRUCCION		