

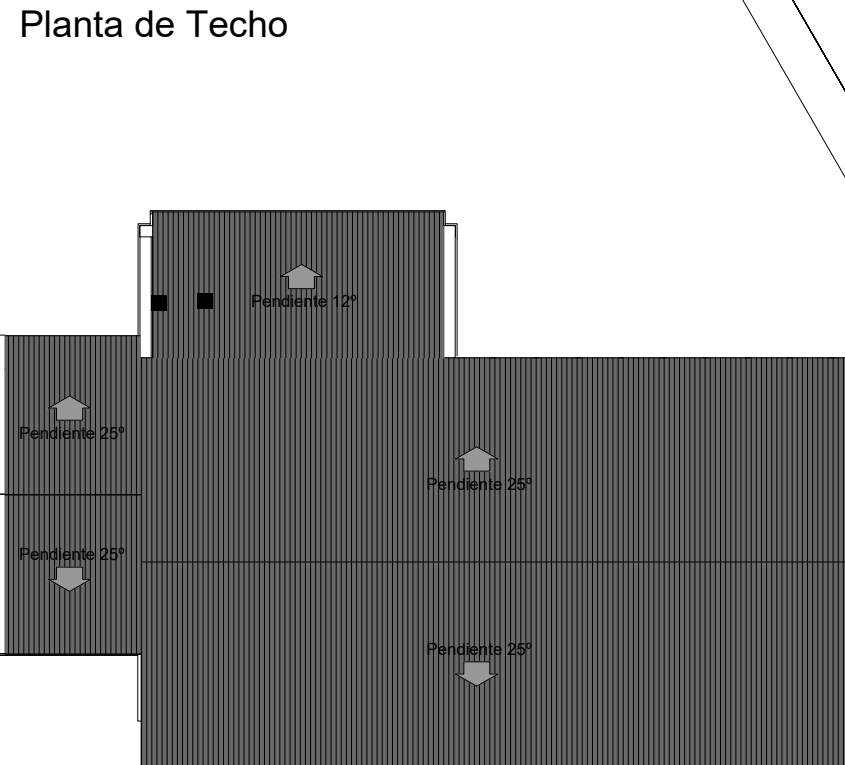





IMPLANTACION

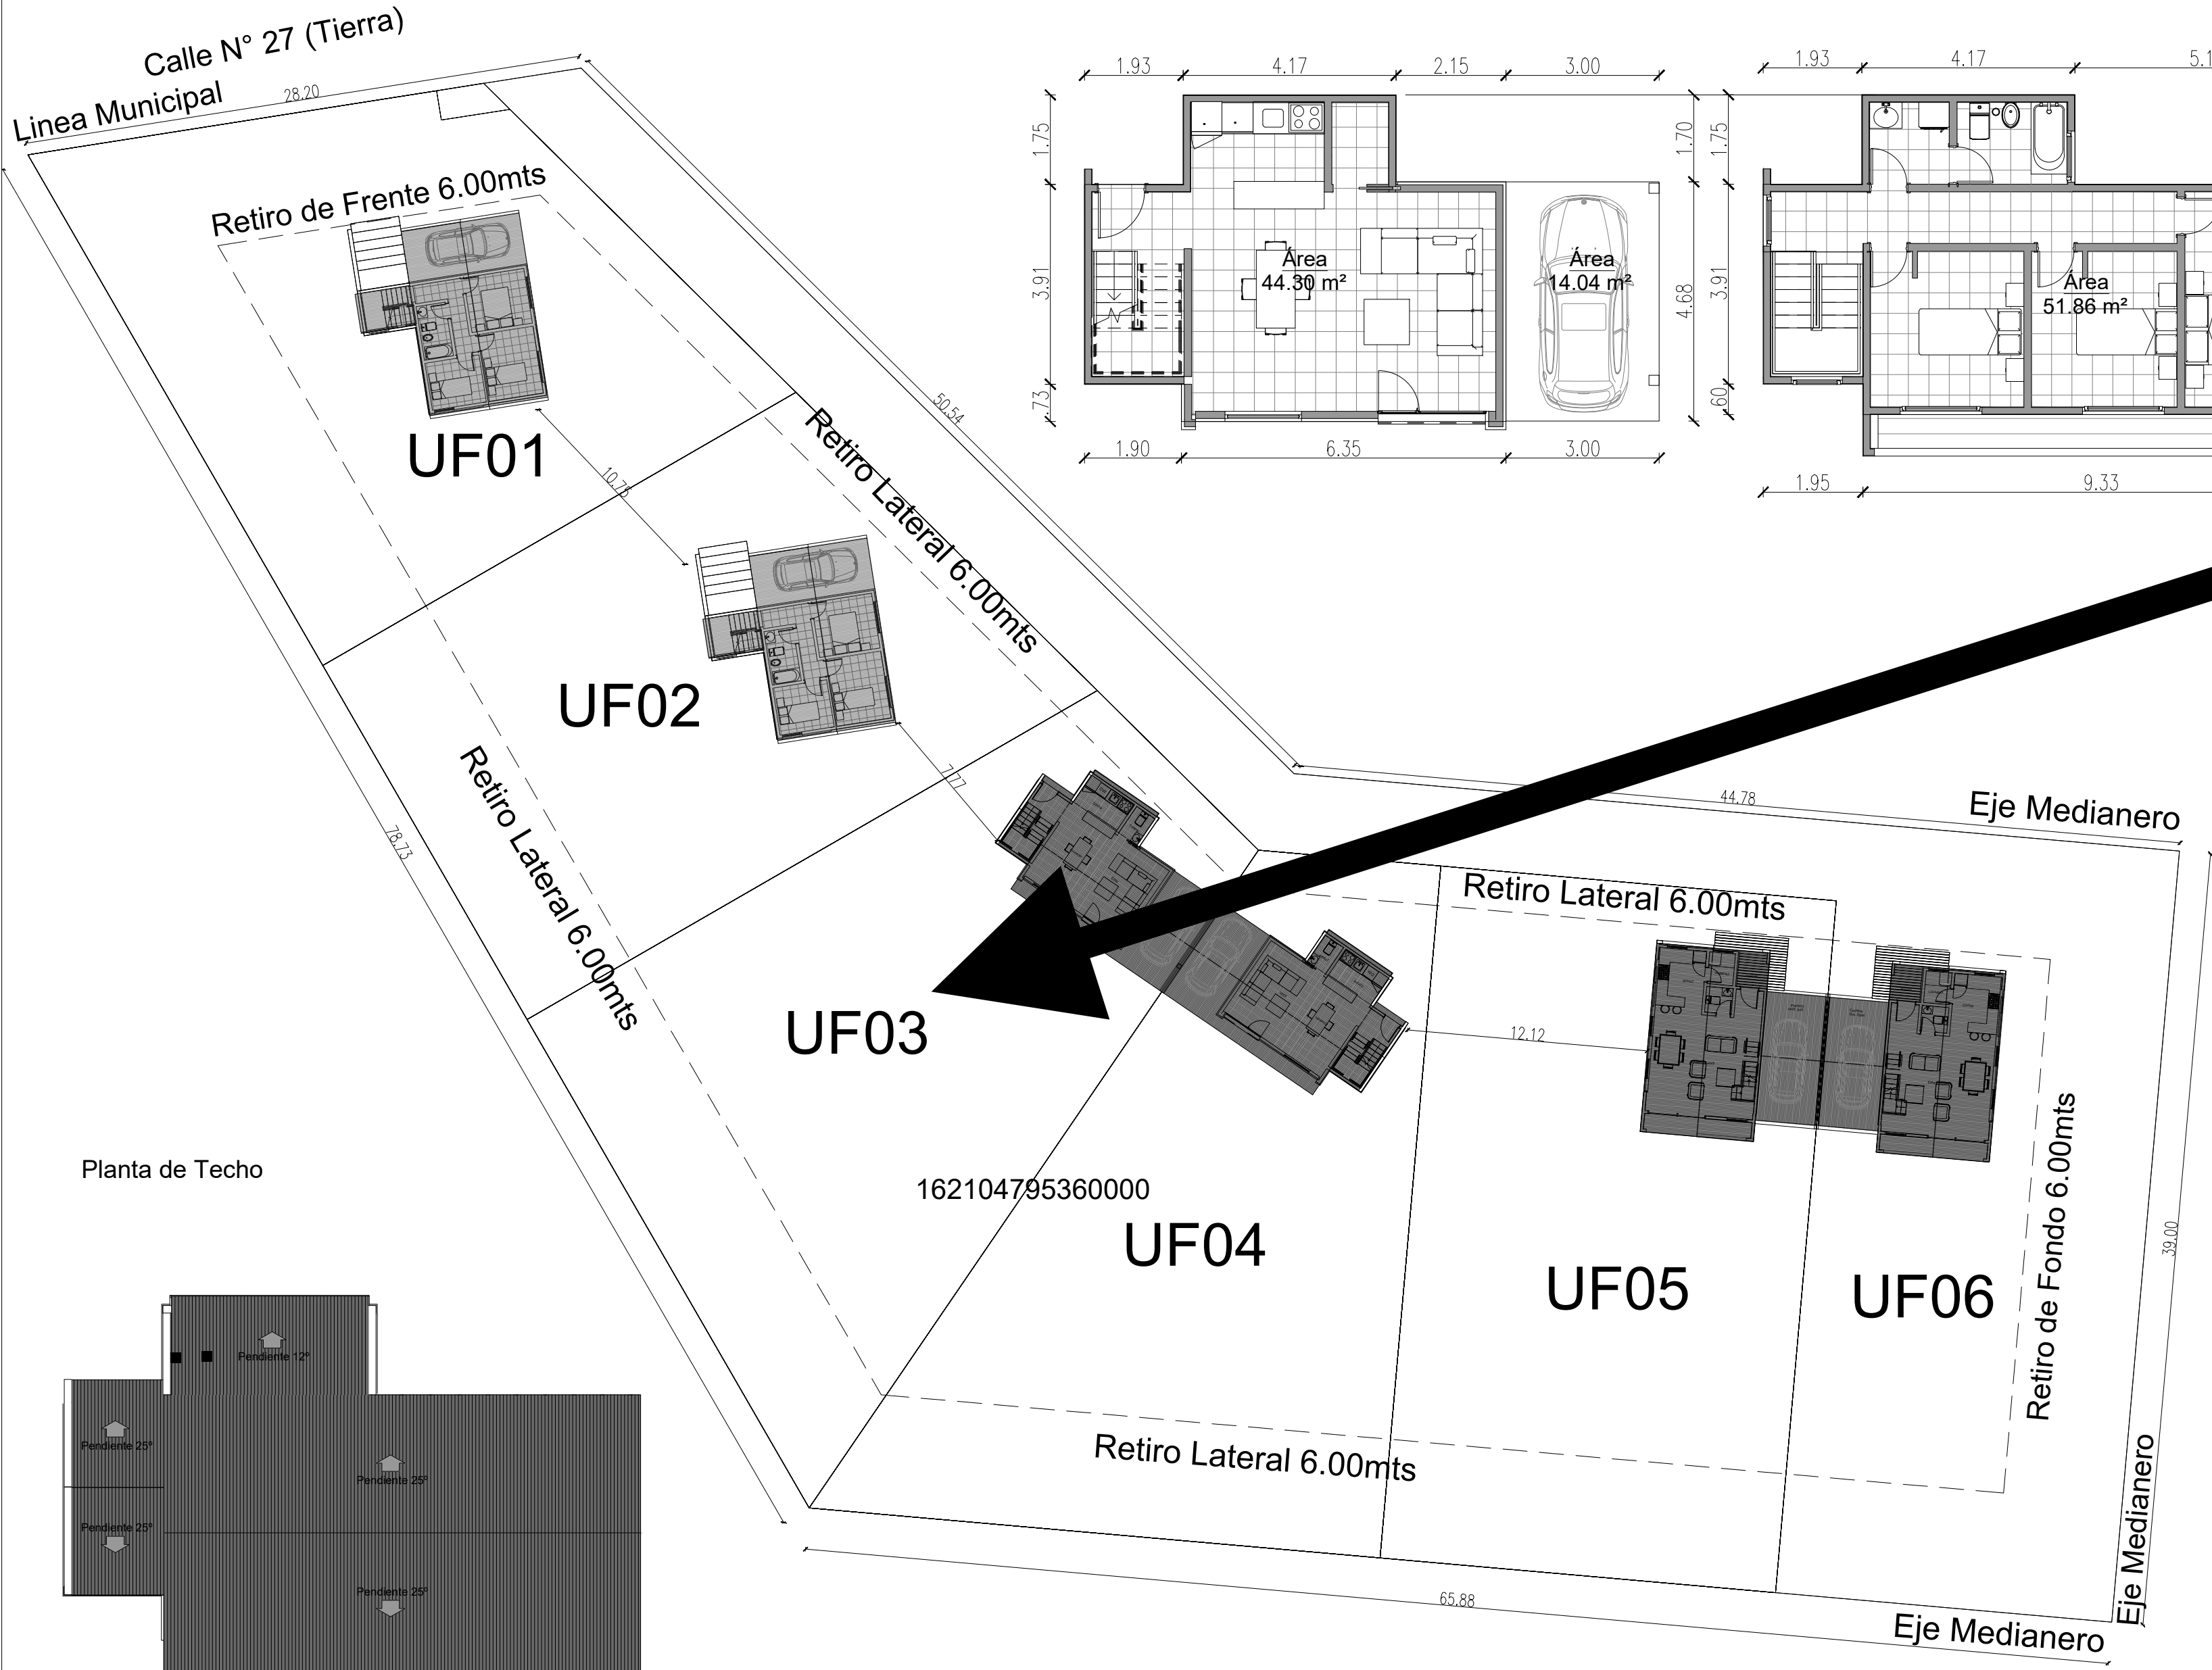

2 P.B VIVIENDA 1
1 : 100

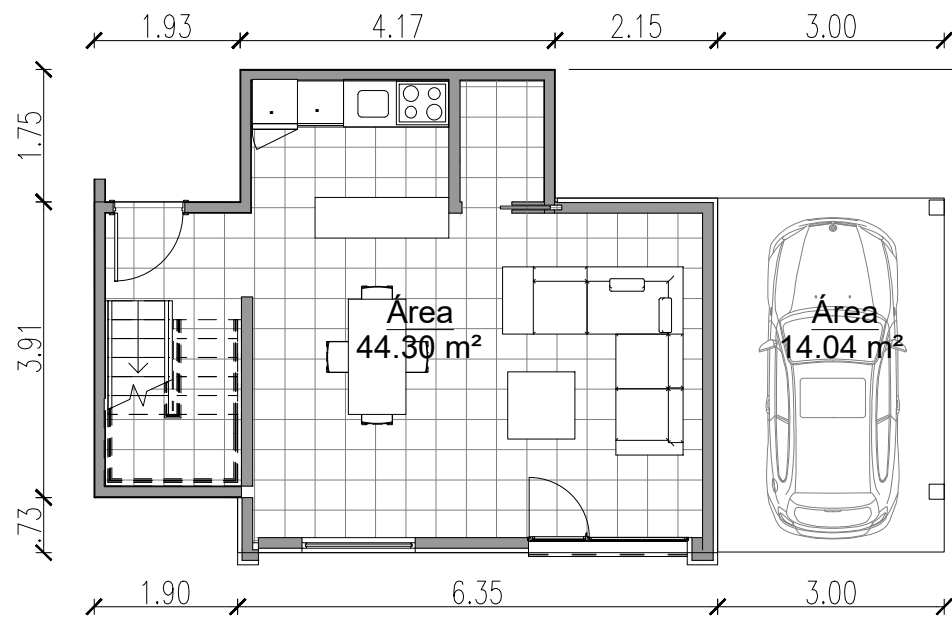

3 P.A VIVIENDA 1
1 : 100

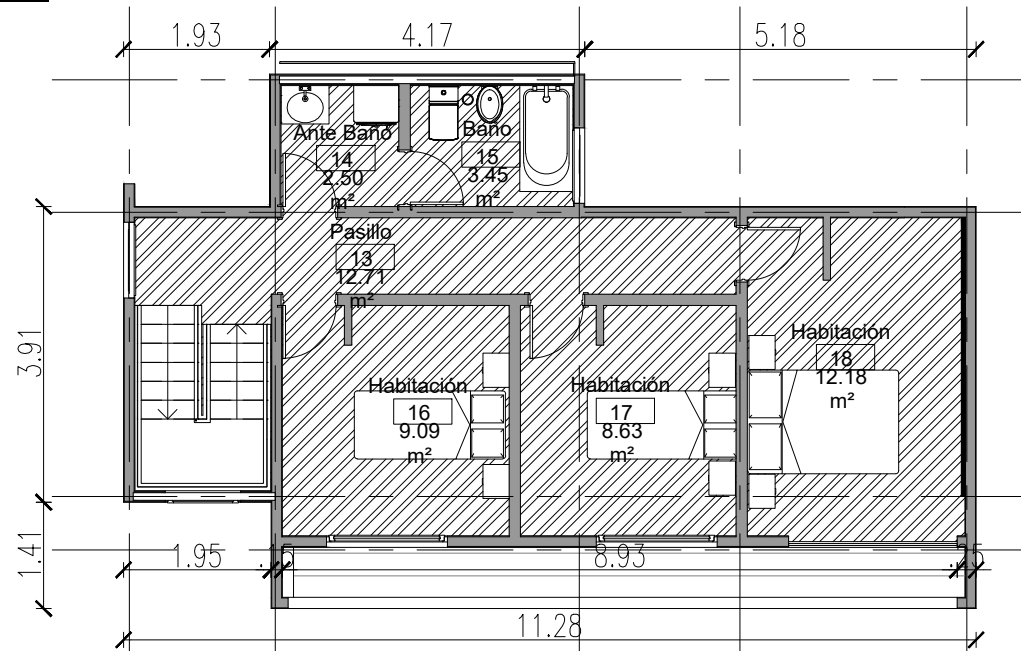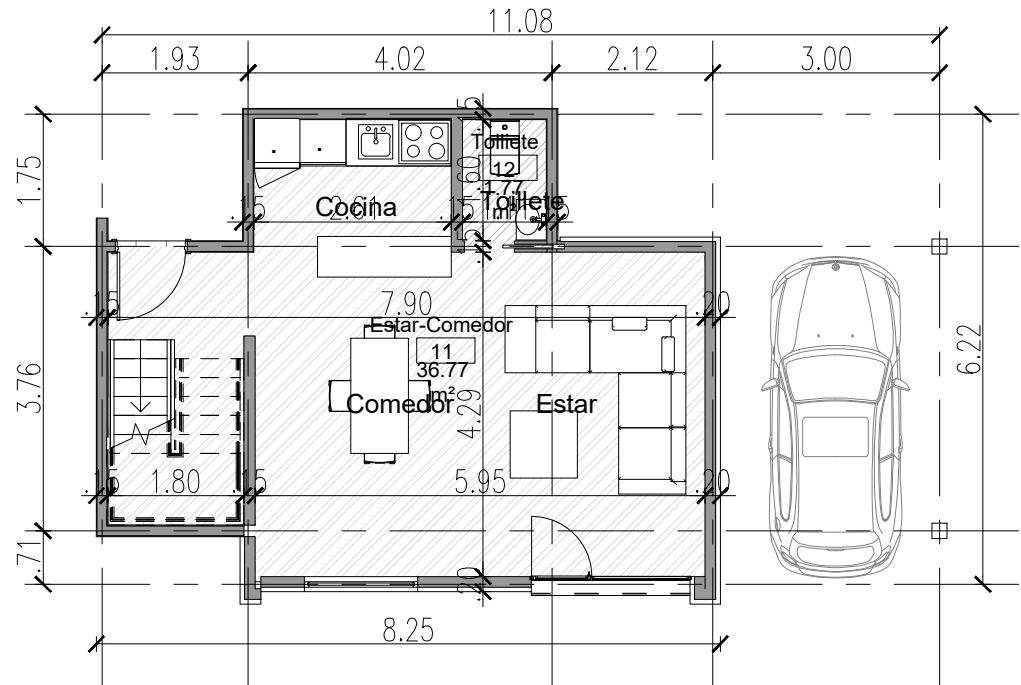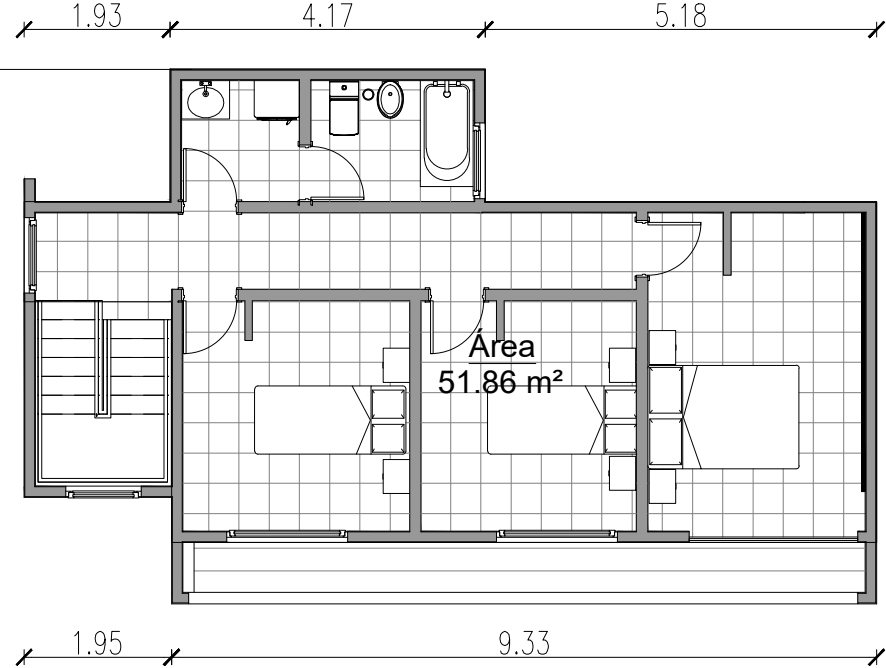

Balance de Silueta y Superficie
ZONA URBANISTICA "Zf" Falde del Bayo
Superficie:696.95m²

FOS 15%= 104.54m²
FOT 30%= 209.08m²
FOS a aprobar= 44.30m²
FOT a aprobar= 96.16m²

FOS	15%	104.54	44.30
FOT	30%	209.08	96.16

Superficie a Aprobar de FOS
Superficie por Vivienda
Sup. Cubierta = 44.30m²
Sup. Semi Cubierta= 14.04m²
Superficie total de FOS= 44.30m²

Superficie a Aprobar de FOT
Sup. Cubierta de FOS= 44.30m²
Sup. Cubierta de Planta Alta= 51.86m²
Superficie de FOT a aprobar= 96.16m²


Planilla de iluminacion y ventilacion

PLANILLA ILUMINACION Y VENTILACION						
Nombre	Número	Área	Nec. Ilumi nacion	Coef. Adop. Iluminacion	Nec. Ven tilacion	Coef. Adop. Ventilacion
Hall de Acceso	01	4.90 m²	0.49 m²		0.15 m²	
Pasillo	02	4.82 m²	0.48 m²		0.14 m²	
Habitación 1	03	8.58 m²	0.86 m²		0.26 m²	
Baño	04	4.05 m²	0.40 m²		0.12 m²	
Habitación 2	05	6.61 m²	0.66 m²		0.20 m²	
Habitación 3	06	9.39 m²	0.94 m²		0.28 m²	
Estar-Comedor	07	40.49 m²	4.05 m²		1.21 m²	
Lavadero	08	1.15 m²	0.11 m²		0.03 m²	
Tolliete	09	3.46 m²	0.35 m²		0.10 m²	

MUNICIPALIDAD DE VILLA LA ANGOSTURA A - 1

PLANO: MODIFICACION DE PROYECTO APROBADO
DESTINO: VIVIENDA UNIFAMILIAR
PROPIETARIO: Maria Susana Rossi
ESCALA: Como se indica

NOMENCLATURA CATASTRAL 16-21-047-9536/03

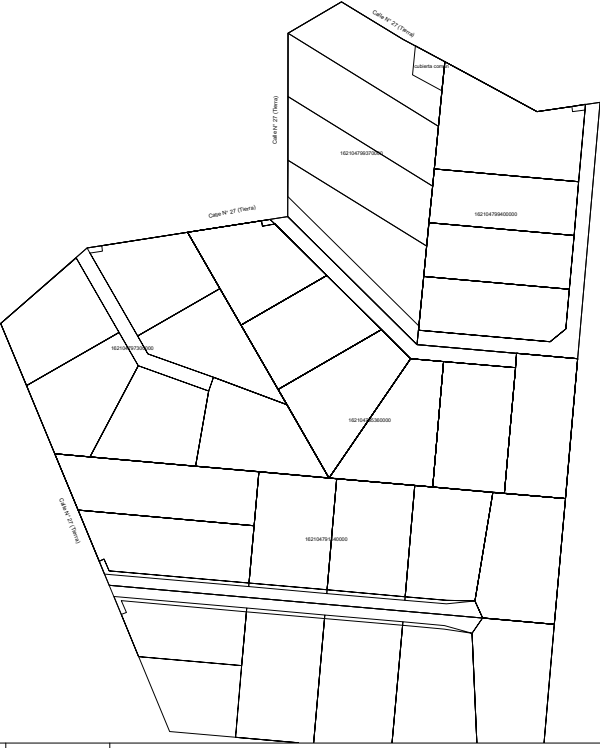

PROPIETARIO: Maria Susana Rossi
PROYECTO: Arq. Martin Rivas
DIRECCION: Arq. Martin Rivas

Superficies
SUPERFICIE = 696.95m²
Superficie a Aprobar de FOS
Superficie por Vivienda
Sup. Cubierta = 44.30m²
Sup. Semi Cubierta= 15.00m²
Superficie total de FOS= 44.30m²
Superficie a Aprobar de FOT
Sup. Cubierta de FOS= 44.30m²
Sup. Cubierta de Planta Alta= 51.86m²
Superficie de FOT a aprobar= 96.16m²

	%	Unidad Funcional	
		M² Max Uf.	M² Proy. Uf.
FOS	15%	104.54	44.30
FOT	30%	209.08	96.16

ZONA URBANISTICA: "Zf" Falde del Bayo

LA APROBACION DE LOS PLANOS NO IMPLICA LA HABILITACION DE LOCALES