

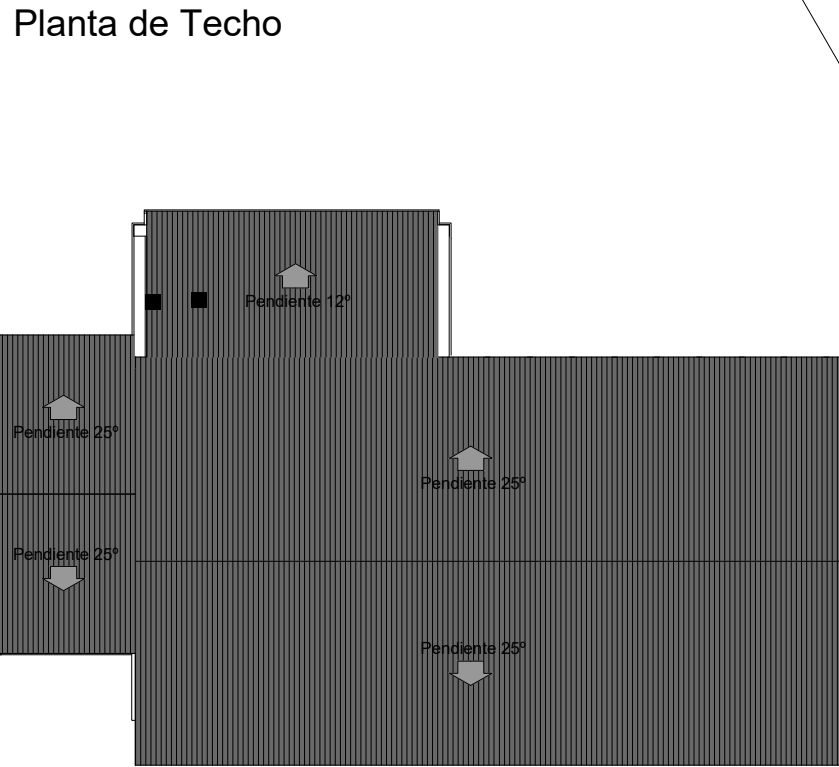


IMPLANTACION

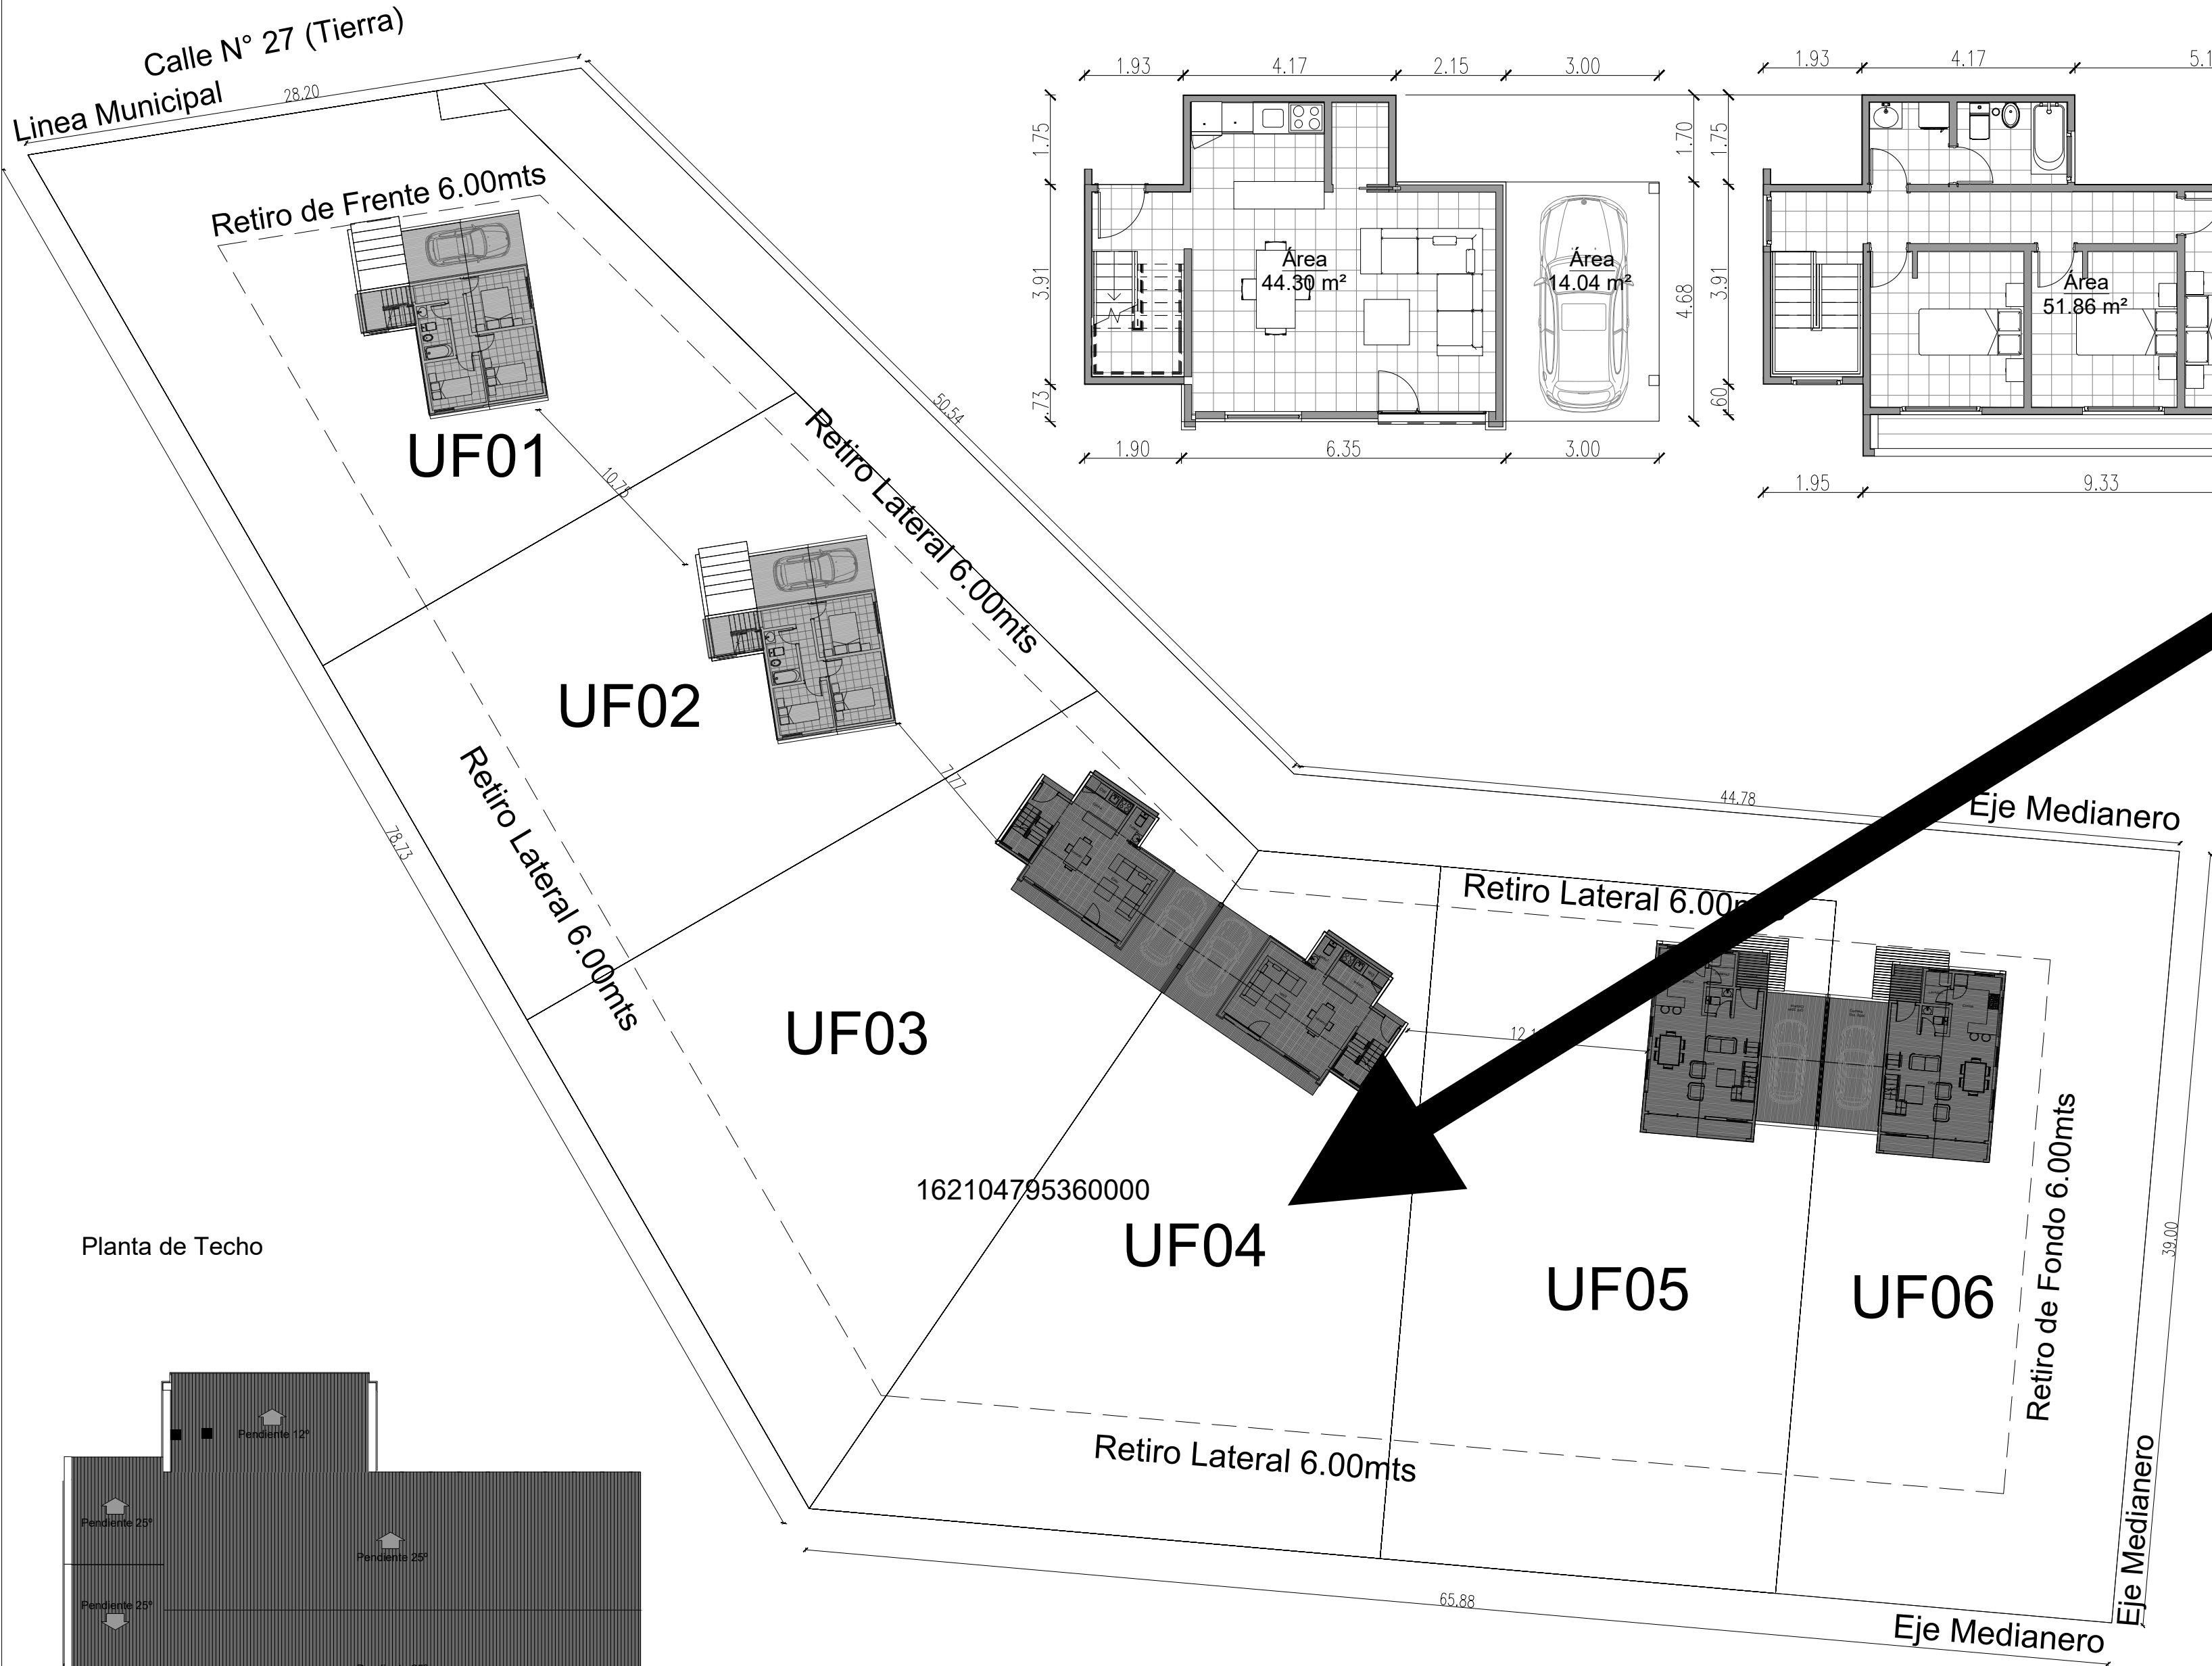


P.B VIVIENDA 1

1 : 100

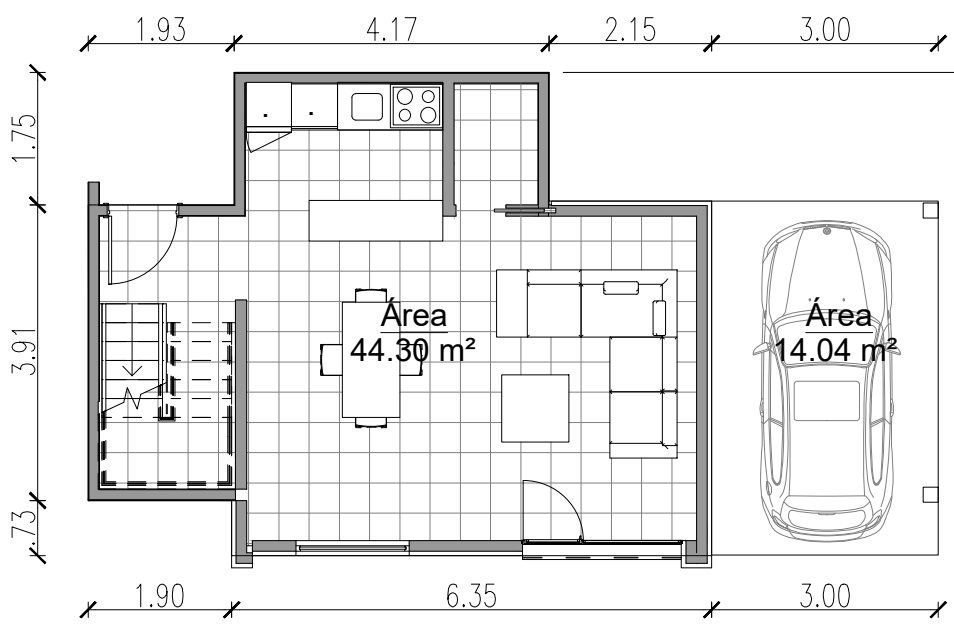


P.A VIVIENDA 1

1 : 100

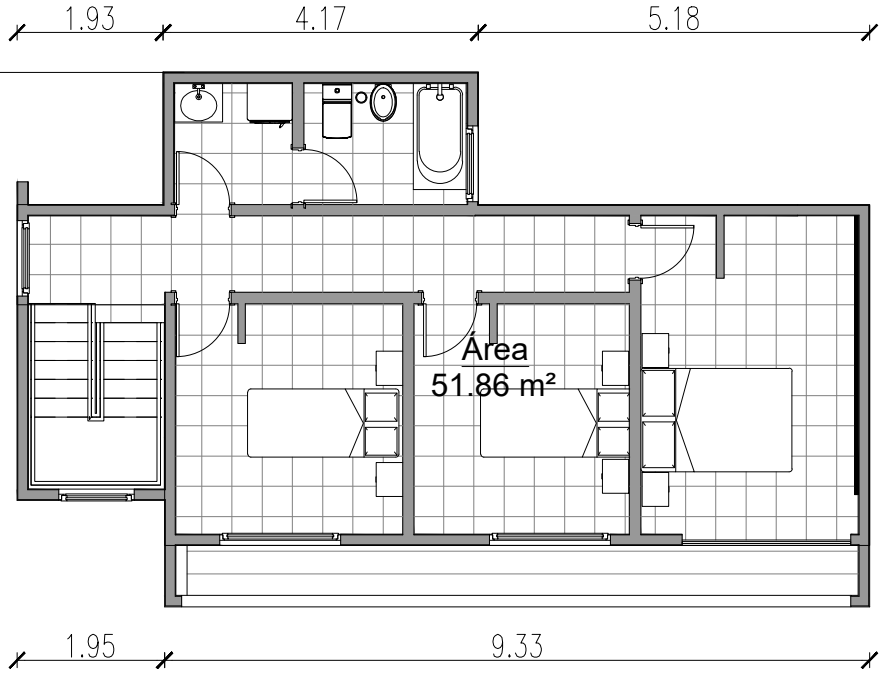


P.B VIVIENDA 1

1 : 100

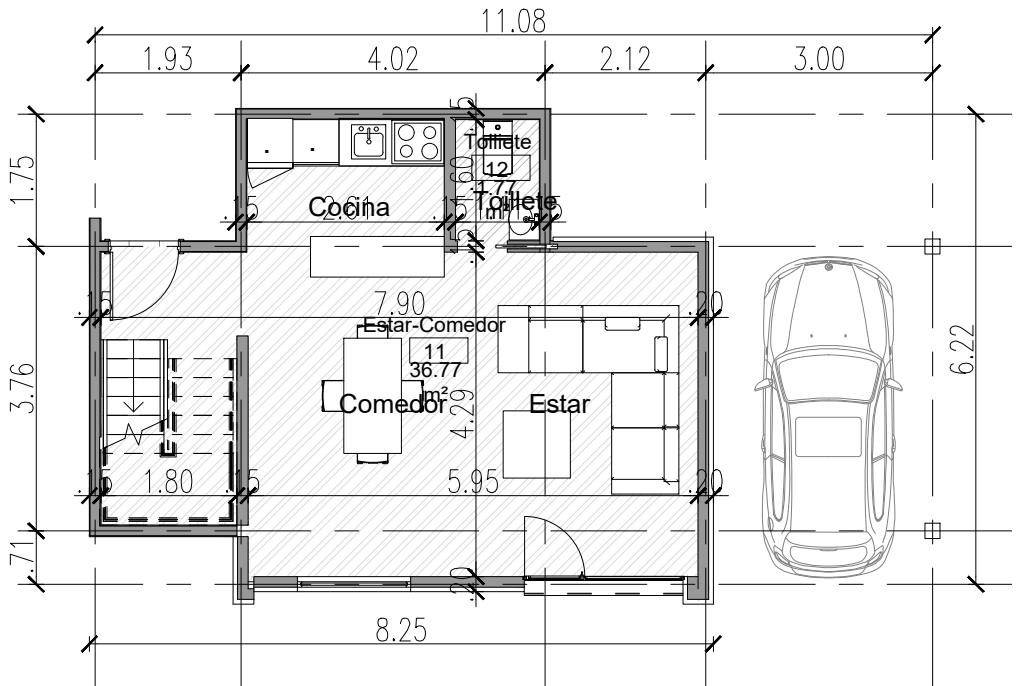

P.A VIVIENDA 1

1 : 100

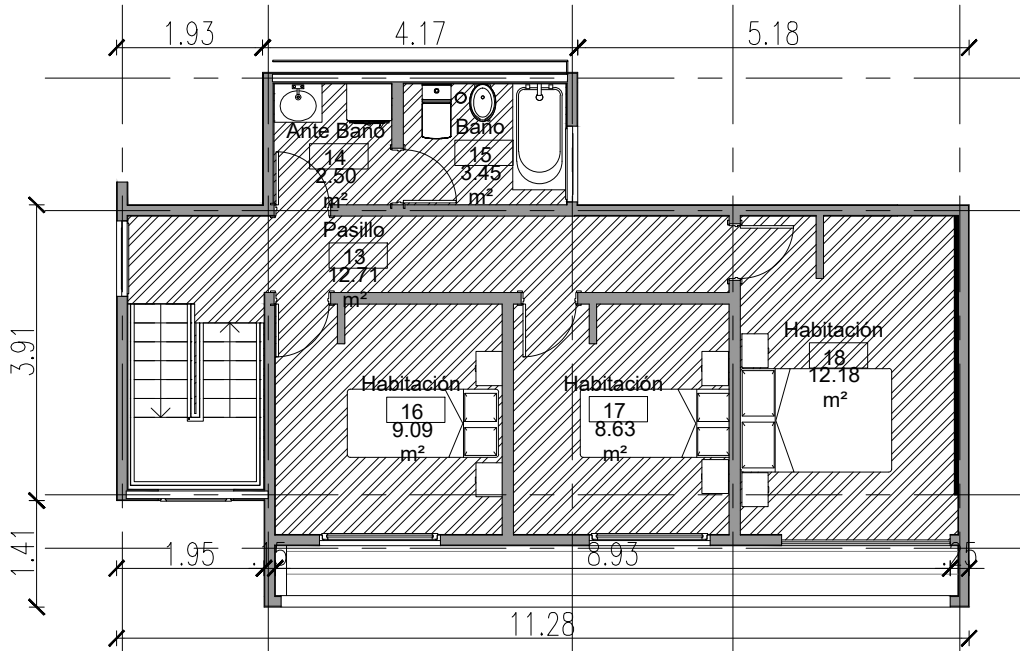

Balance de Silueta y Superficie
ZONA URBANISTICA "Zf" Falde del Bayo
Superficie:666.74m²

FOS 15%= 100.01m²
FOT 30%= 200.02m²
FOS a aprobar= 44.30m²
FOT a aprobar= 96.16m²

FOS	15%	100.01	44.30
FOT	30%	200.02	96.16

Superficie a Aprobar de FOS
Superficie por Vivienda
Sup. Cubierta = 44.30m²
Sup. Semi Cubierta= 14.04m²
Superficie total de FOS= 44.30m²


Superficie a Aprobar de FOT
Sup. Cubierta de FOS= 44.30m²
Sup. Cubierta de Planta Alta= 51.86m²
Superficie de FOT a aprobar= 96.16m²

Planilla de iluminacion y ventilacion

PLANILLA ILUMINACION Y VENTILACION						
Nombre	Número	Área	Nec. Ilumi nacion	Coef. Adop. Iluminacion	Nec. Ven tilacion	Coef. Adop. Ventilacion
Hall de Acceso	01	4.90 m²	0.49 m²		0.15 m²	
Pasillo	02	4.82 m²	0.48 m²		0.14 m²	
Habitación 1	03	8.58 m²	0.86 m²		0.26 m²	
Baño	04	4.05 m²	0.40 m²		0.12 m²	
Habitación 2	05	6.61 m²	0.66 m²		0.20 m²	
Habitación 3	06	9.39 m²	0.94 m²		0.28 m²	
Estar-Comedor	07	40.49 m²	4.05 m²		1.21 m²	
Lavadero	08	1.15 m²	0.11 m²		0.03 m²	
Tolliete	09	3.46 m²	0.35 m²		0.10 m²	

MUNICIPALIDAD DE VILLA LA ANGOSTURA A - 1

PLANO: MODIFICACION DE PROYECTO APROBADO
DESTINO: VIVIENDA UNIFAMILIAR
PROPIETARIO: Maria Susana Rossi
NOMENCLATURA CATASTRAL 16-21-047-9536/04

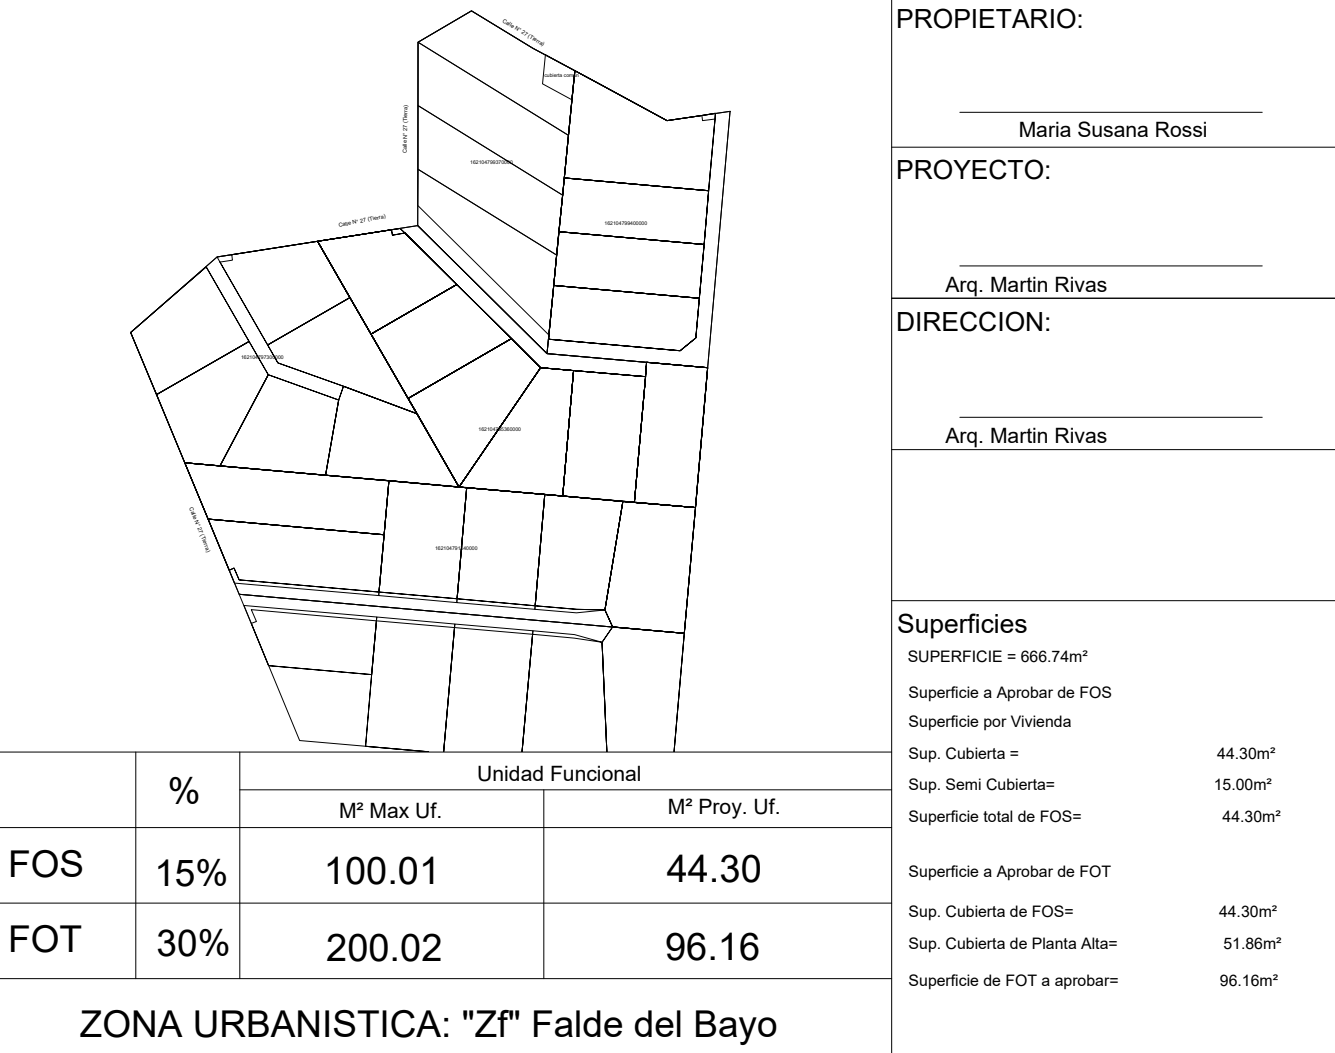

LA APROBACION DE LOS PLANOS NO IMPLICA LA HABILITACION DE LOCALES