
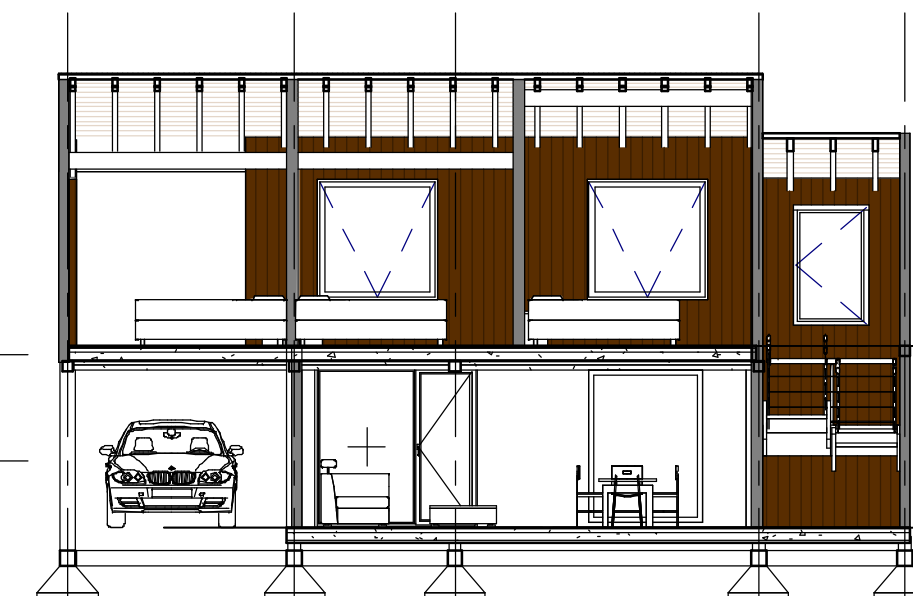
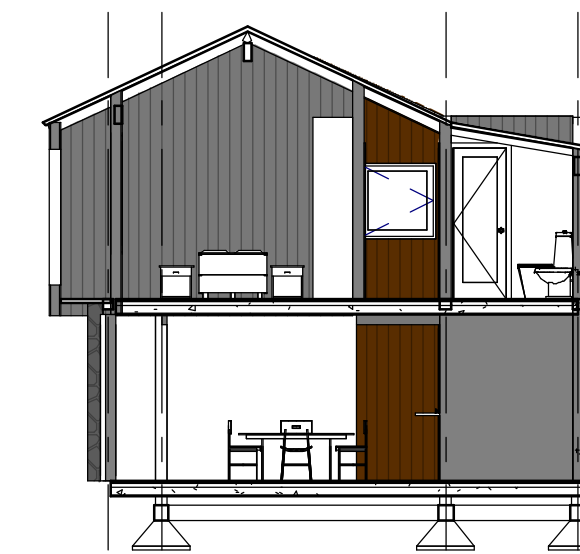
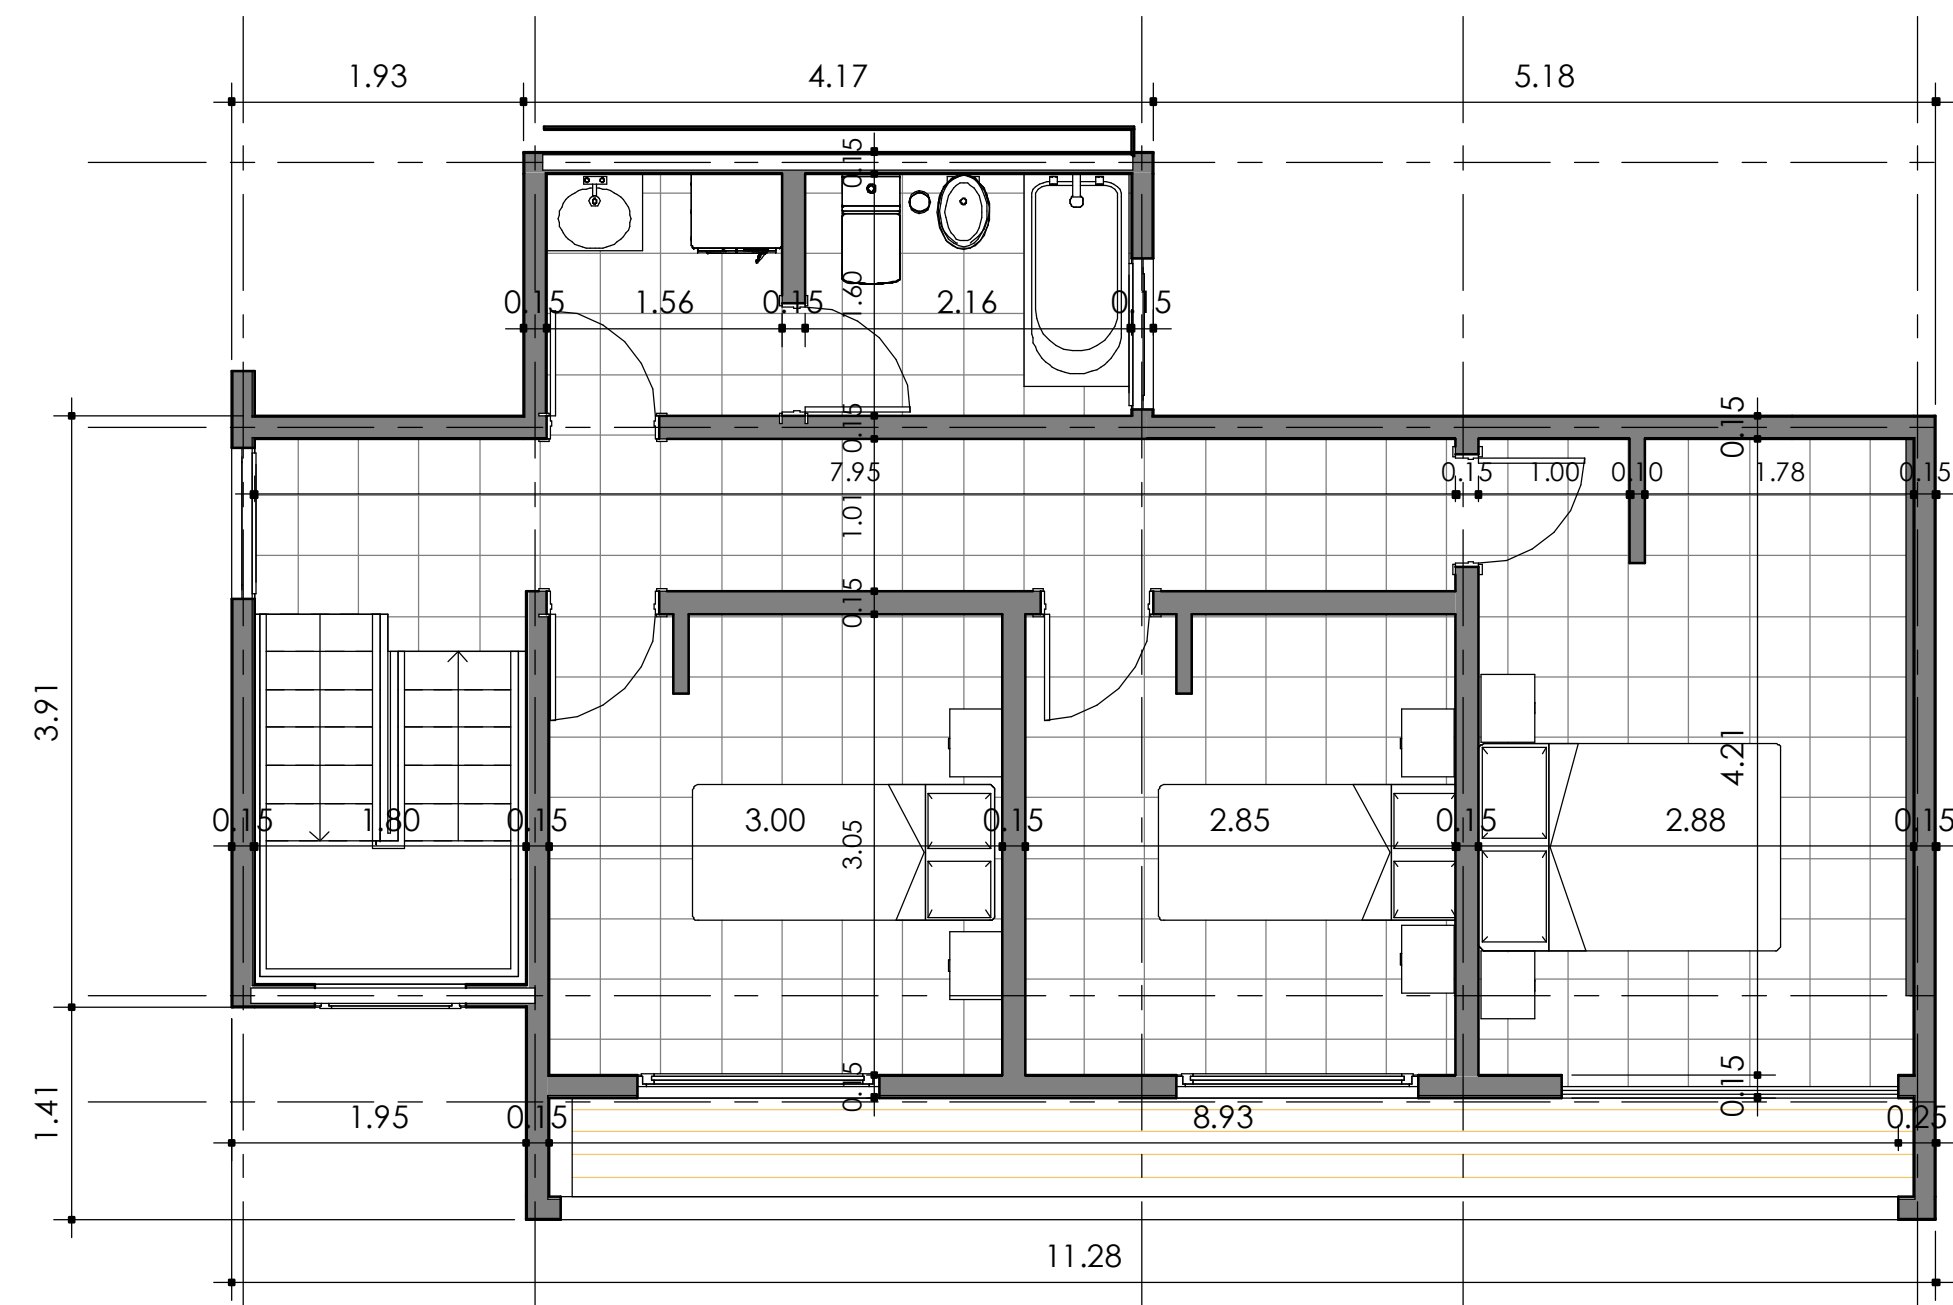
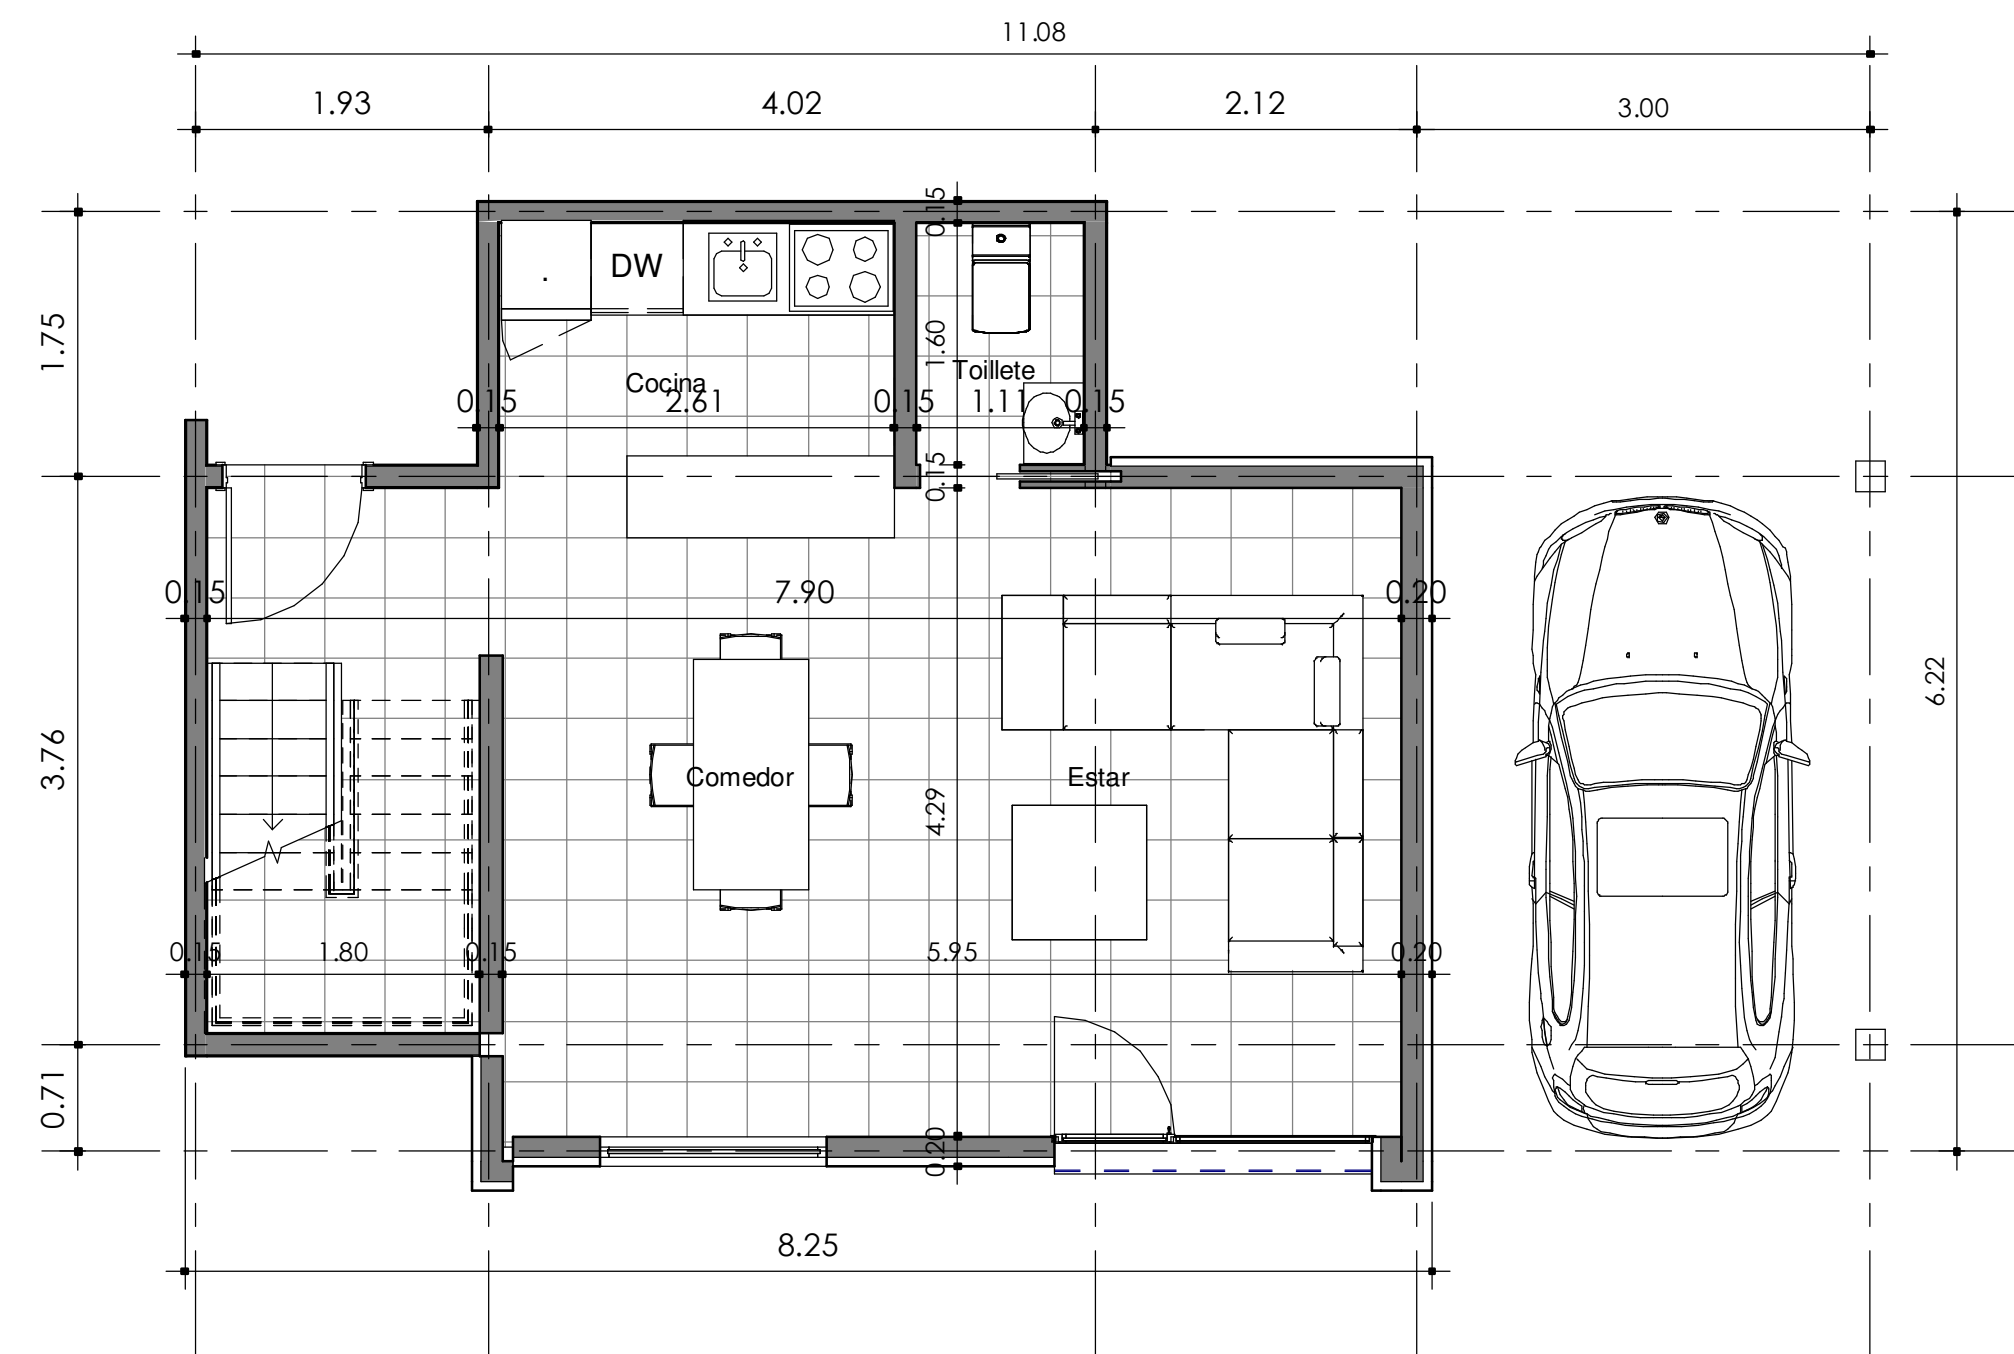
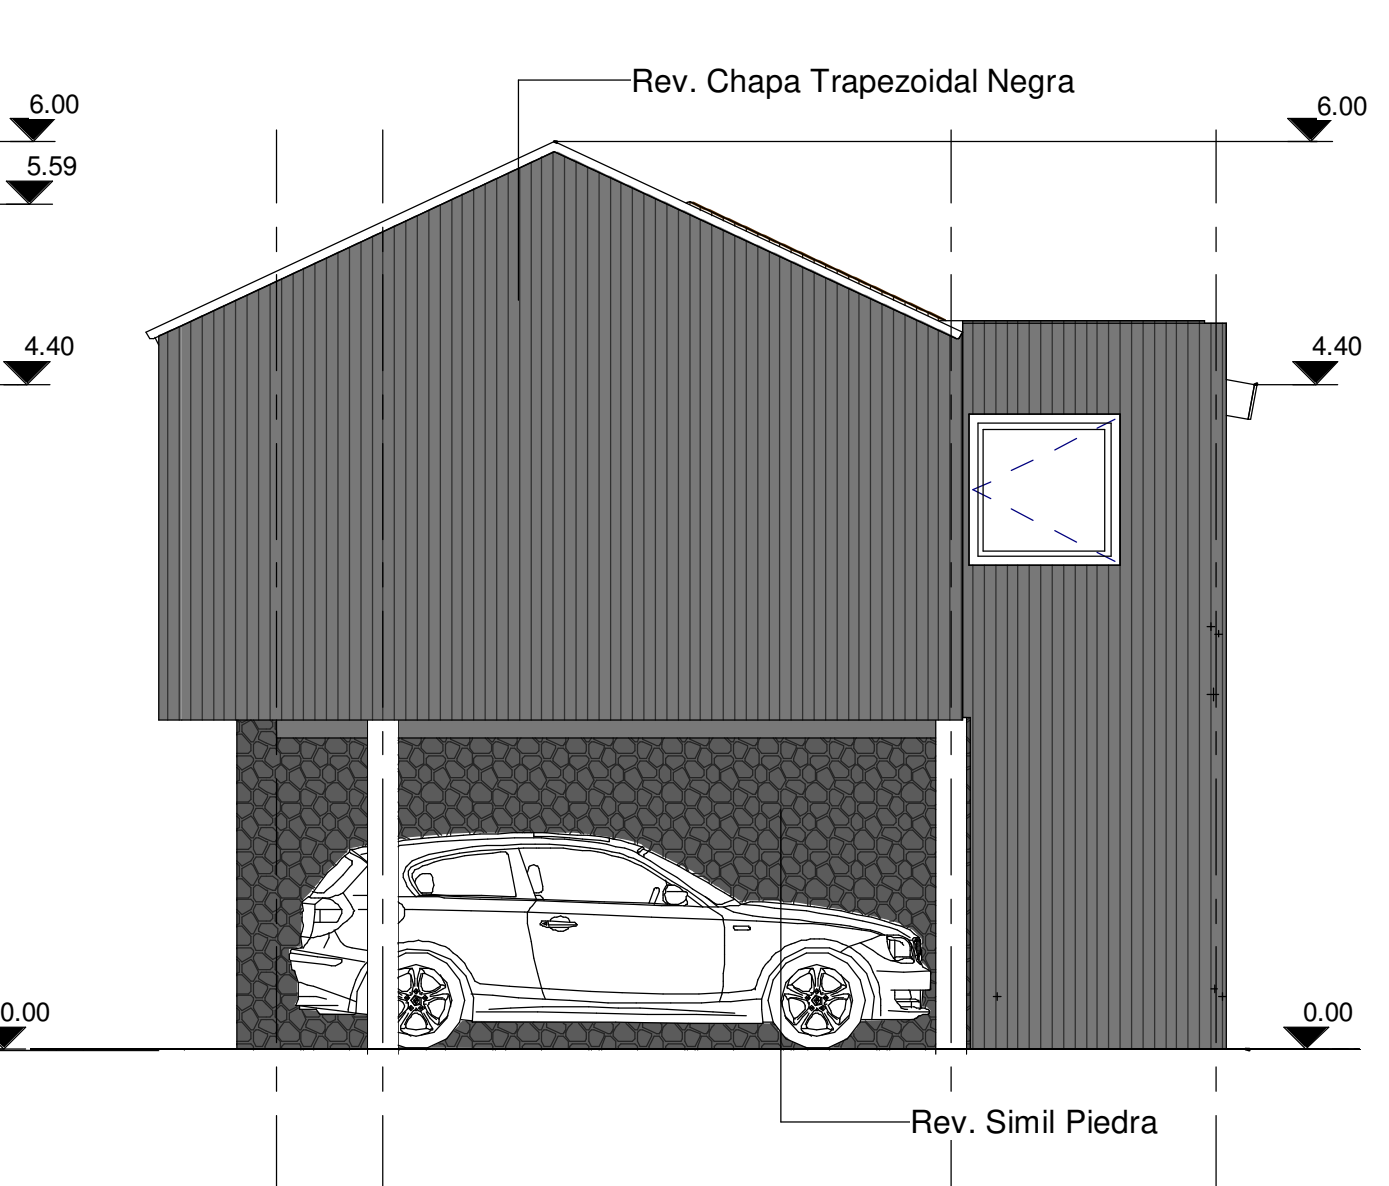
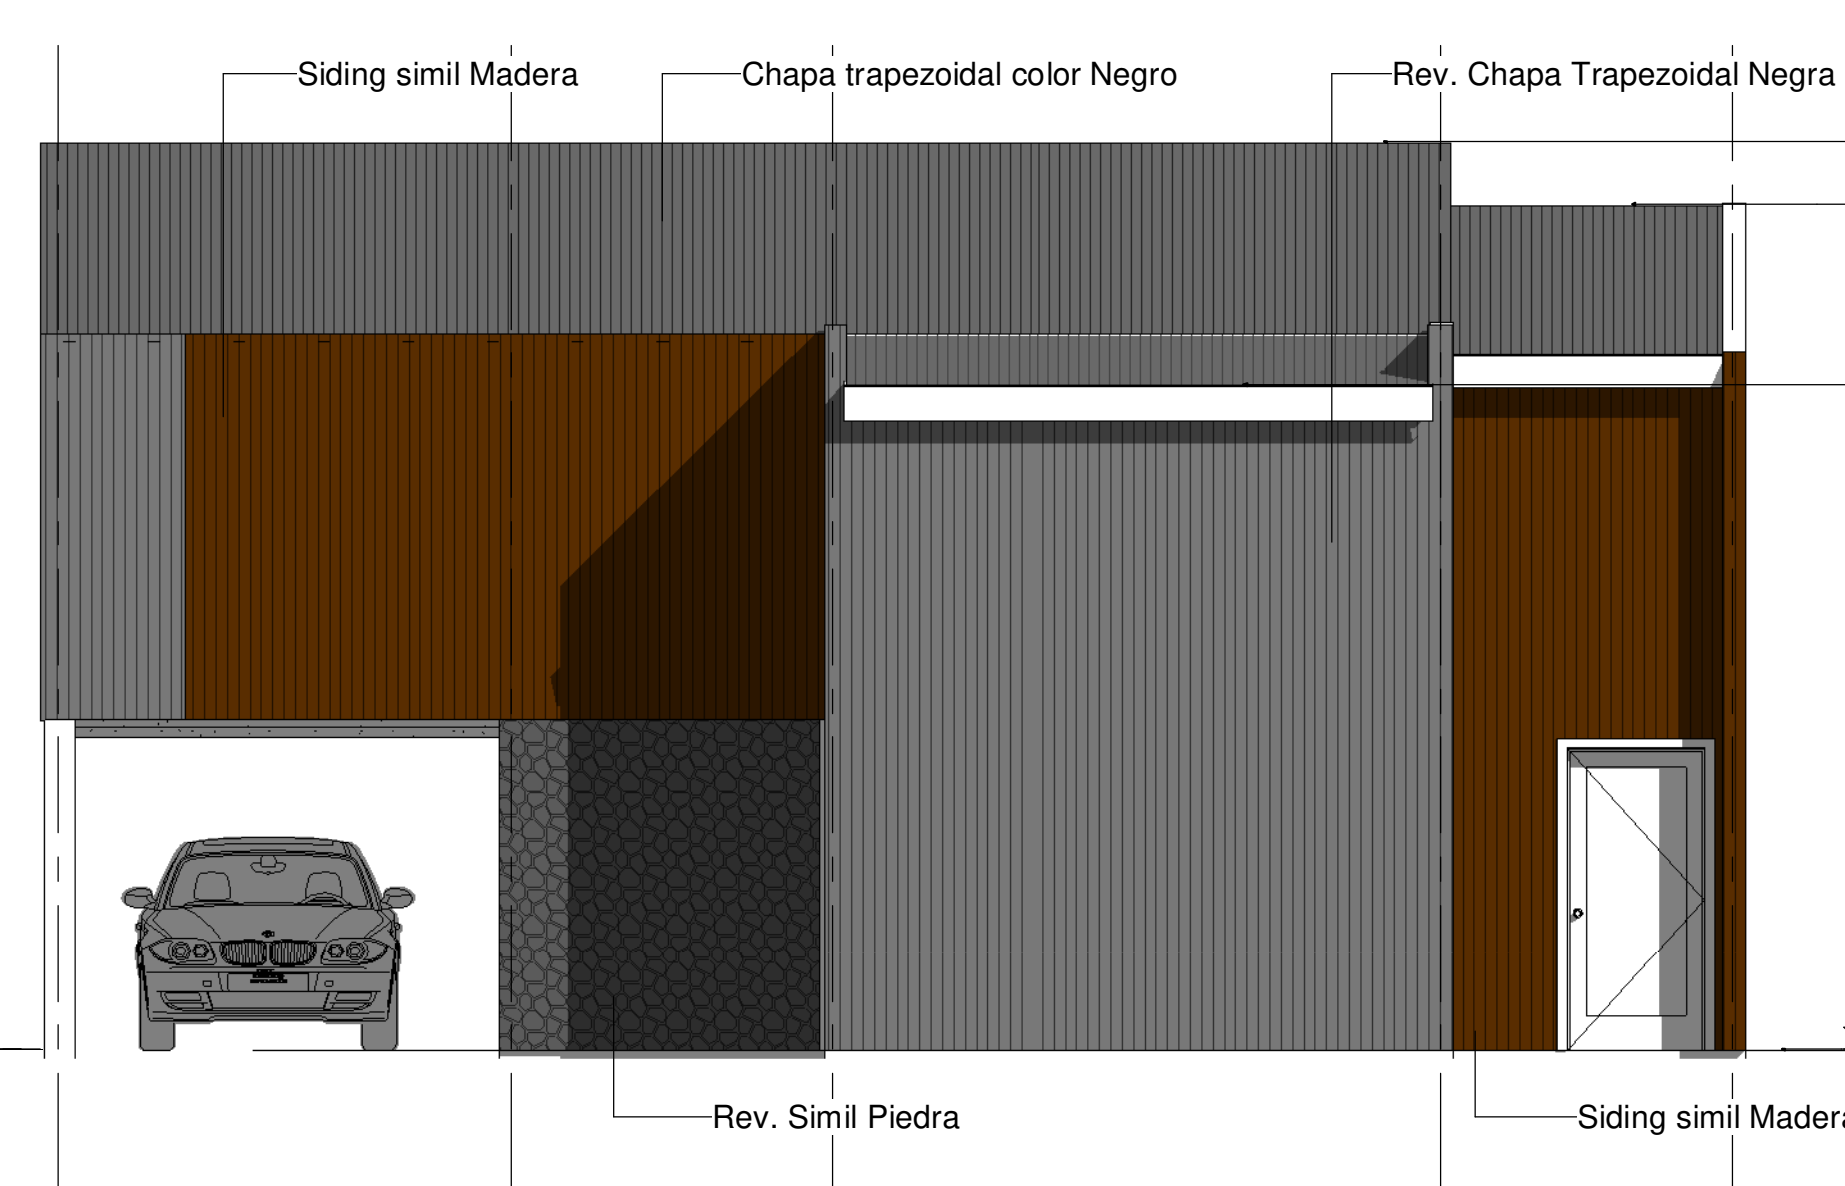


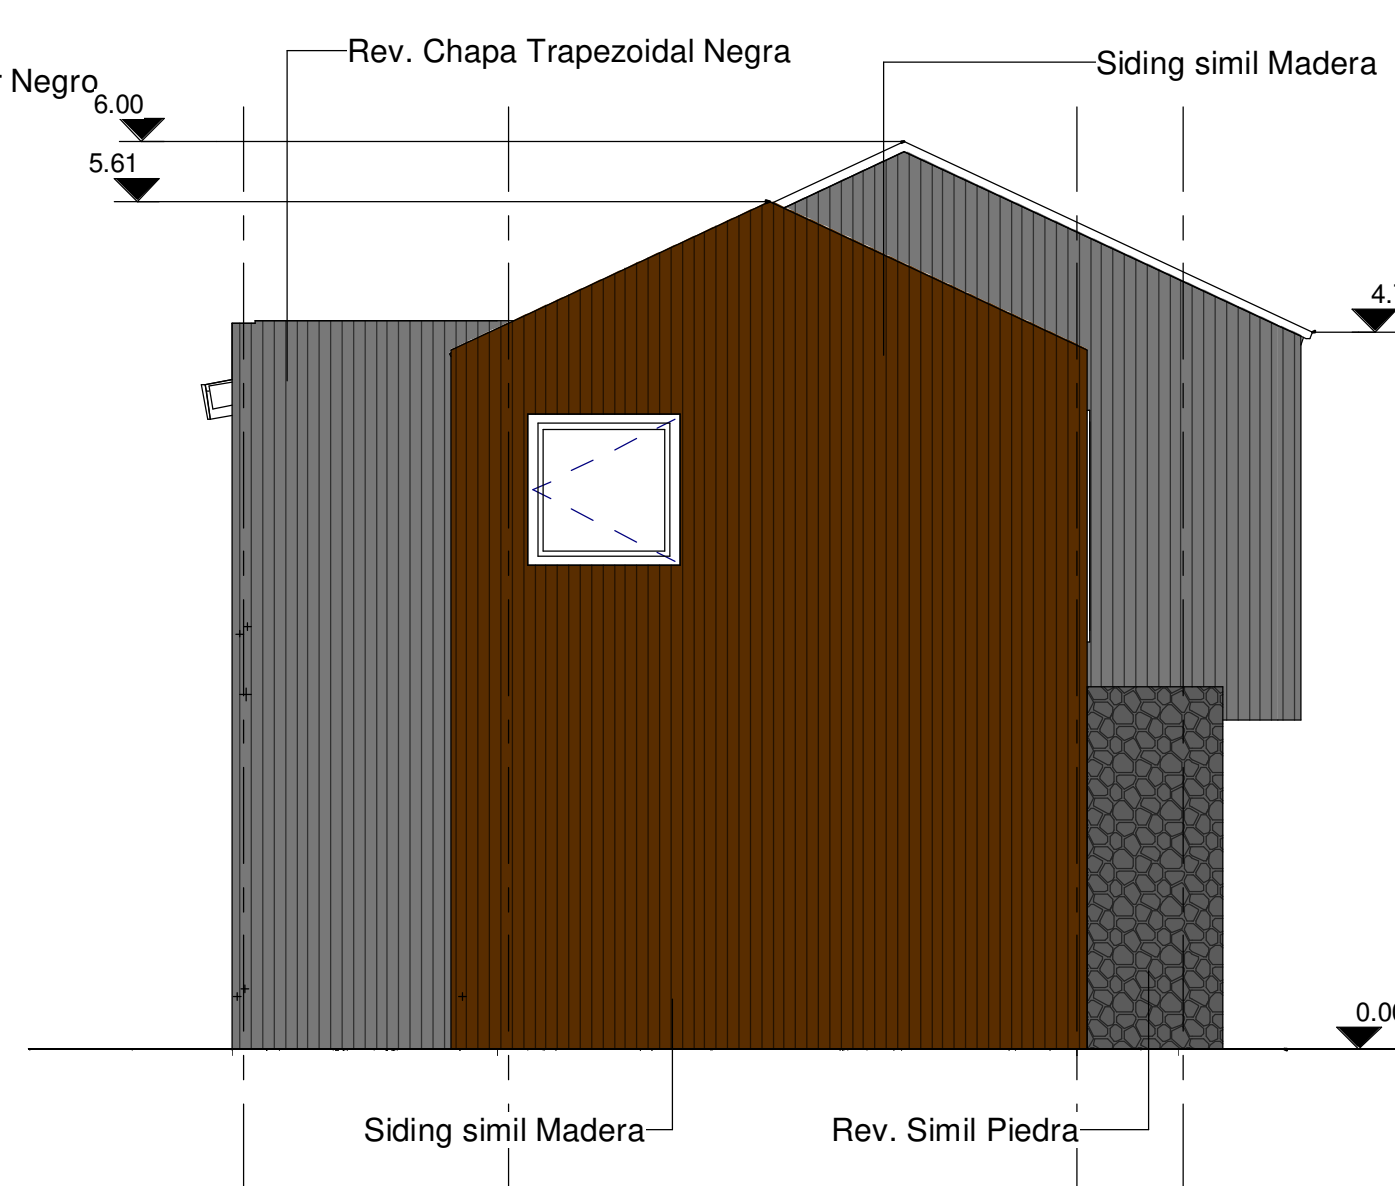

MUNICIPALIDAD DE VILLA LA ANGOSTURA		V - 2
PLANO: MODIFICACION DE PROYECTO APROBADO DESTINO: VIVIENDA UNIFAMILIAR PROPIETARIO: Maria Susana Rossi	PLANO:	
NOMENCLATURA CATASTRAL 16-21-047-9536/	Propietario Maria Susana Rossi	
	Proyecto Diseñador	
	Direccion Arg. Martin Rivas	