
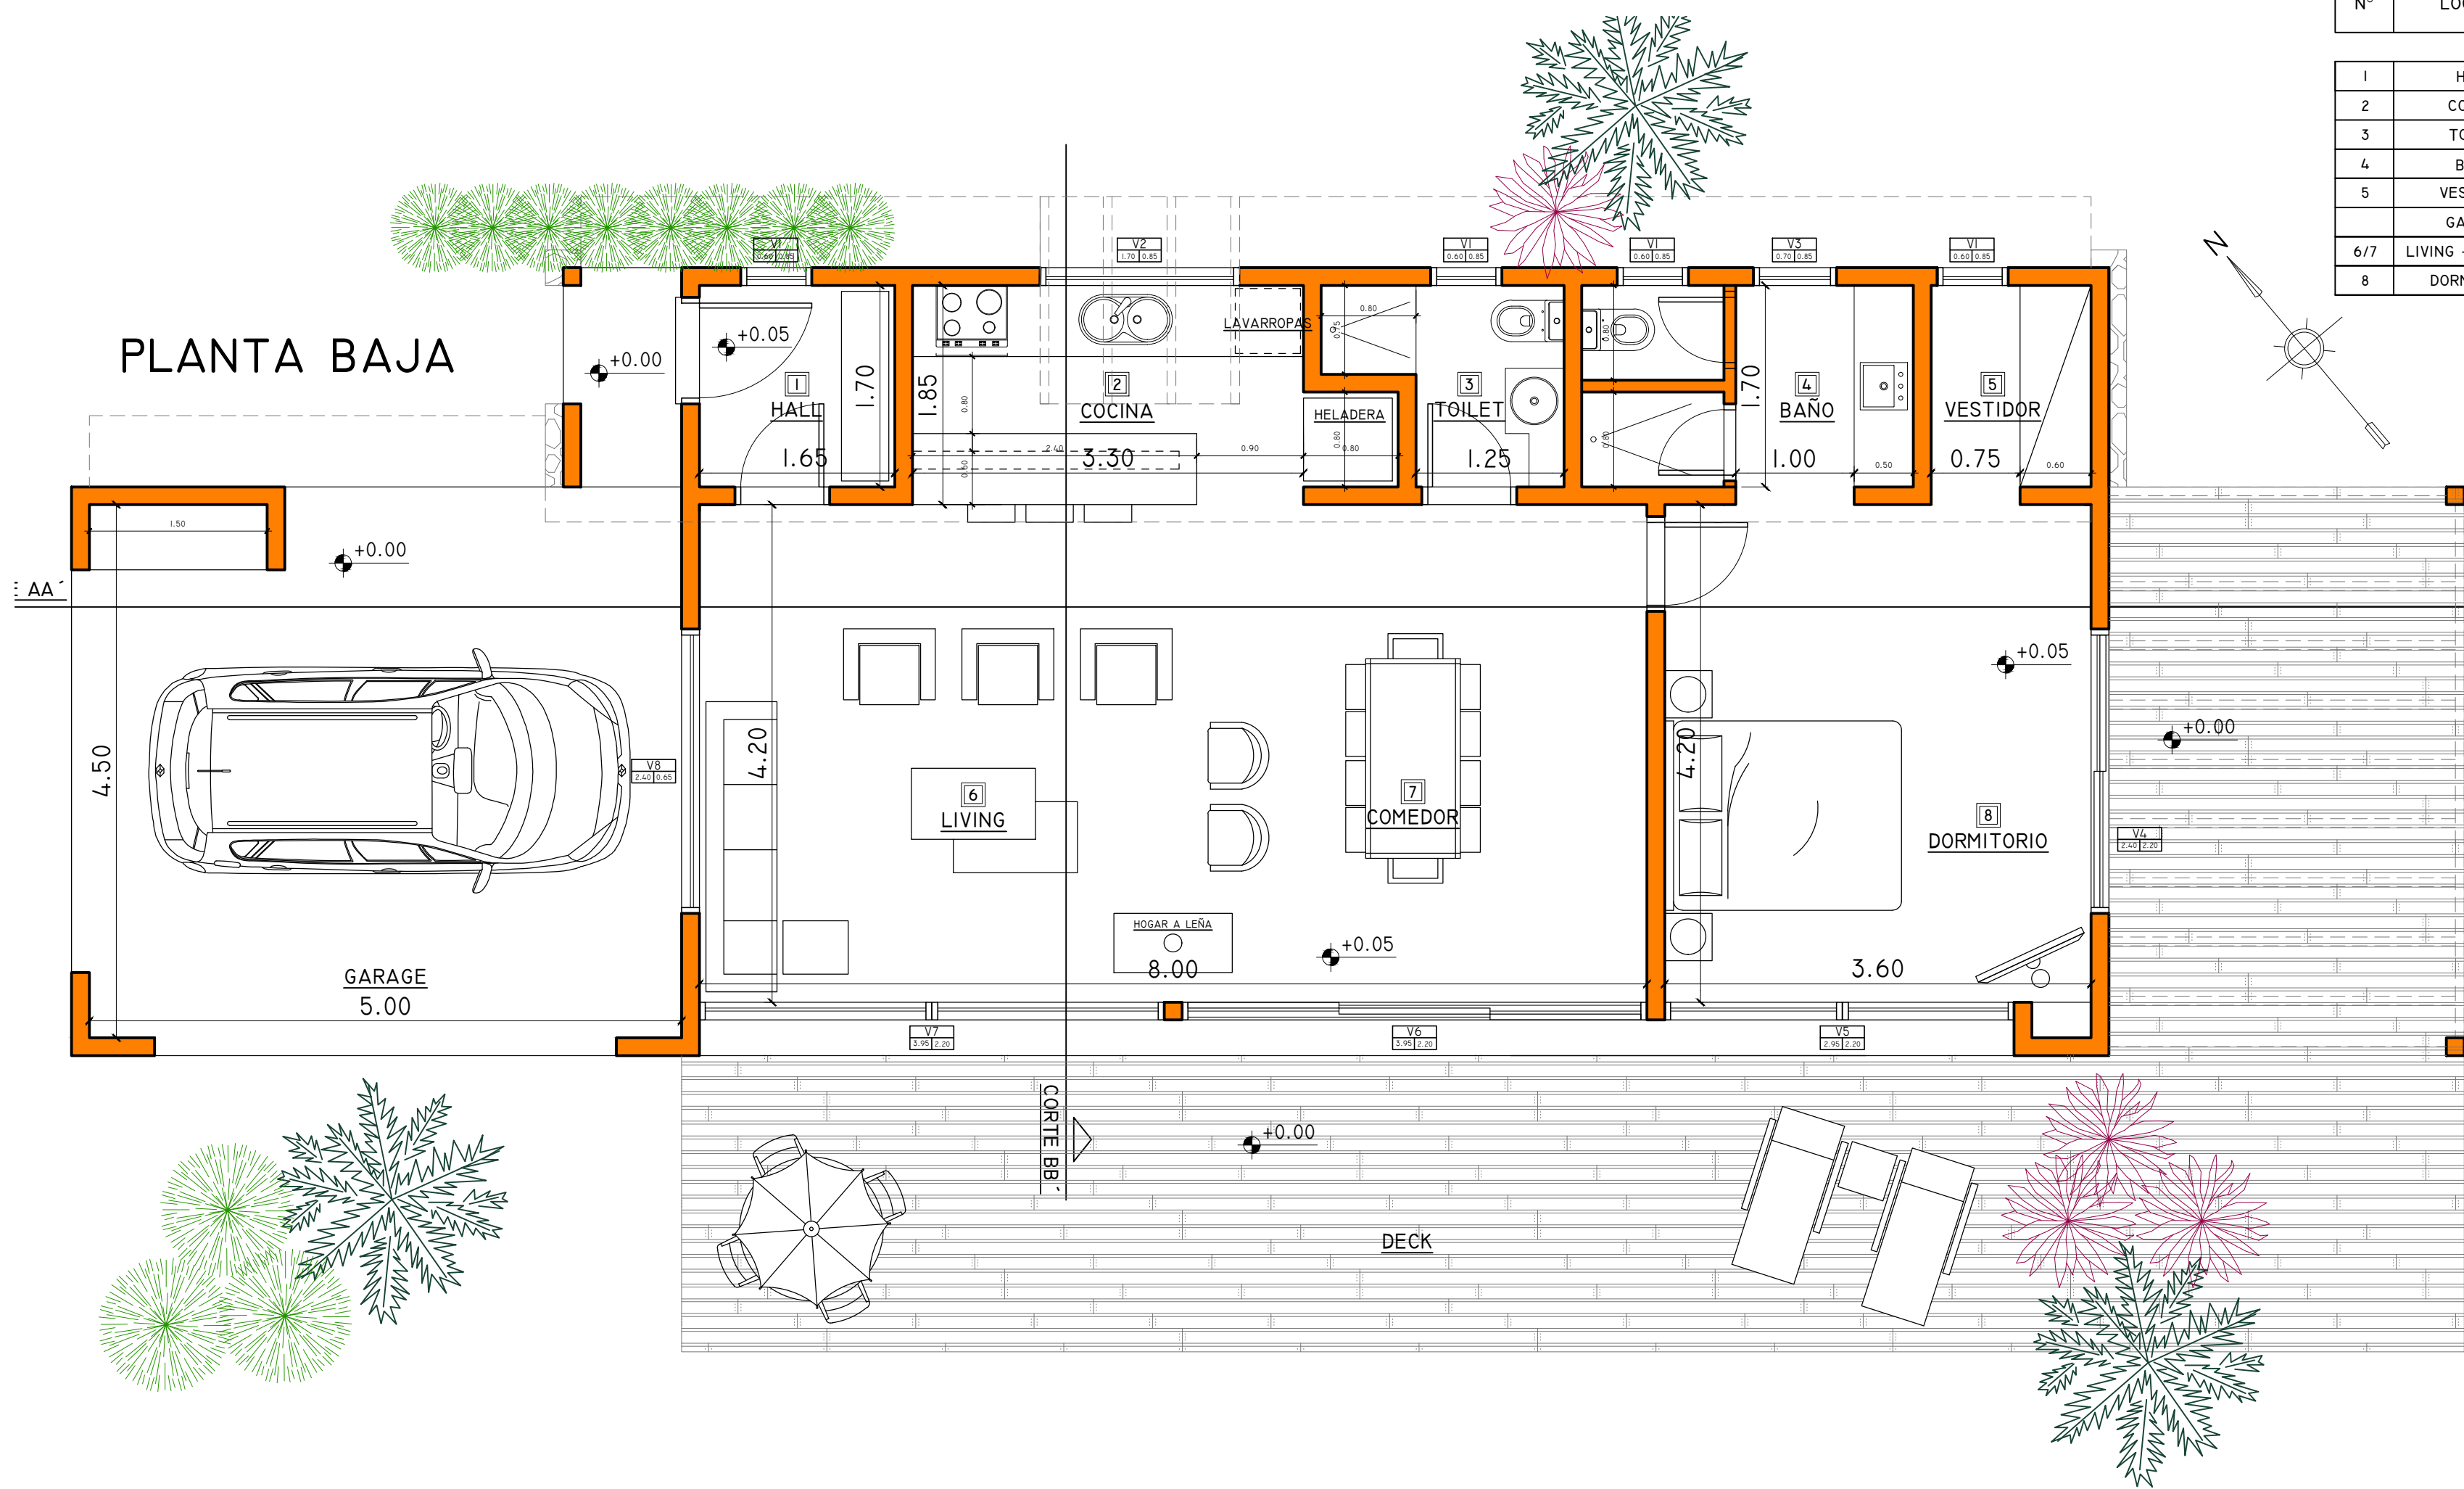


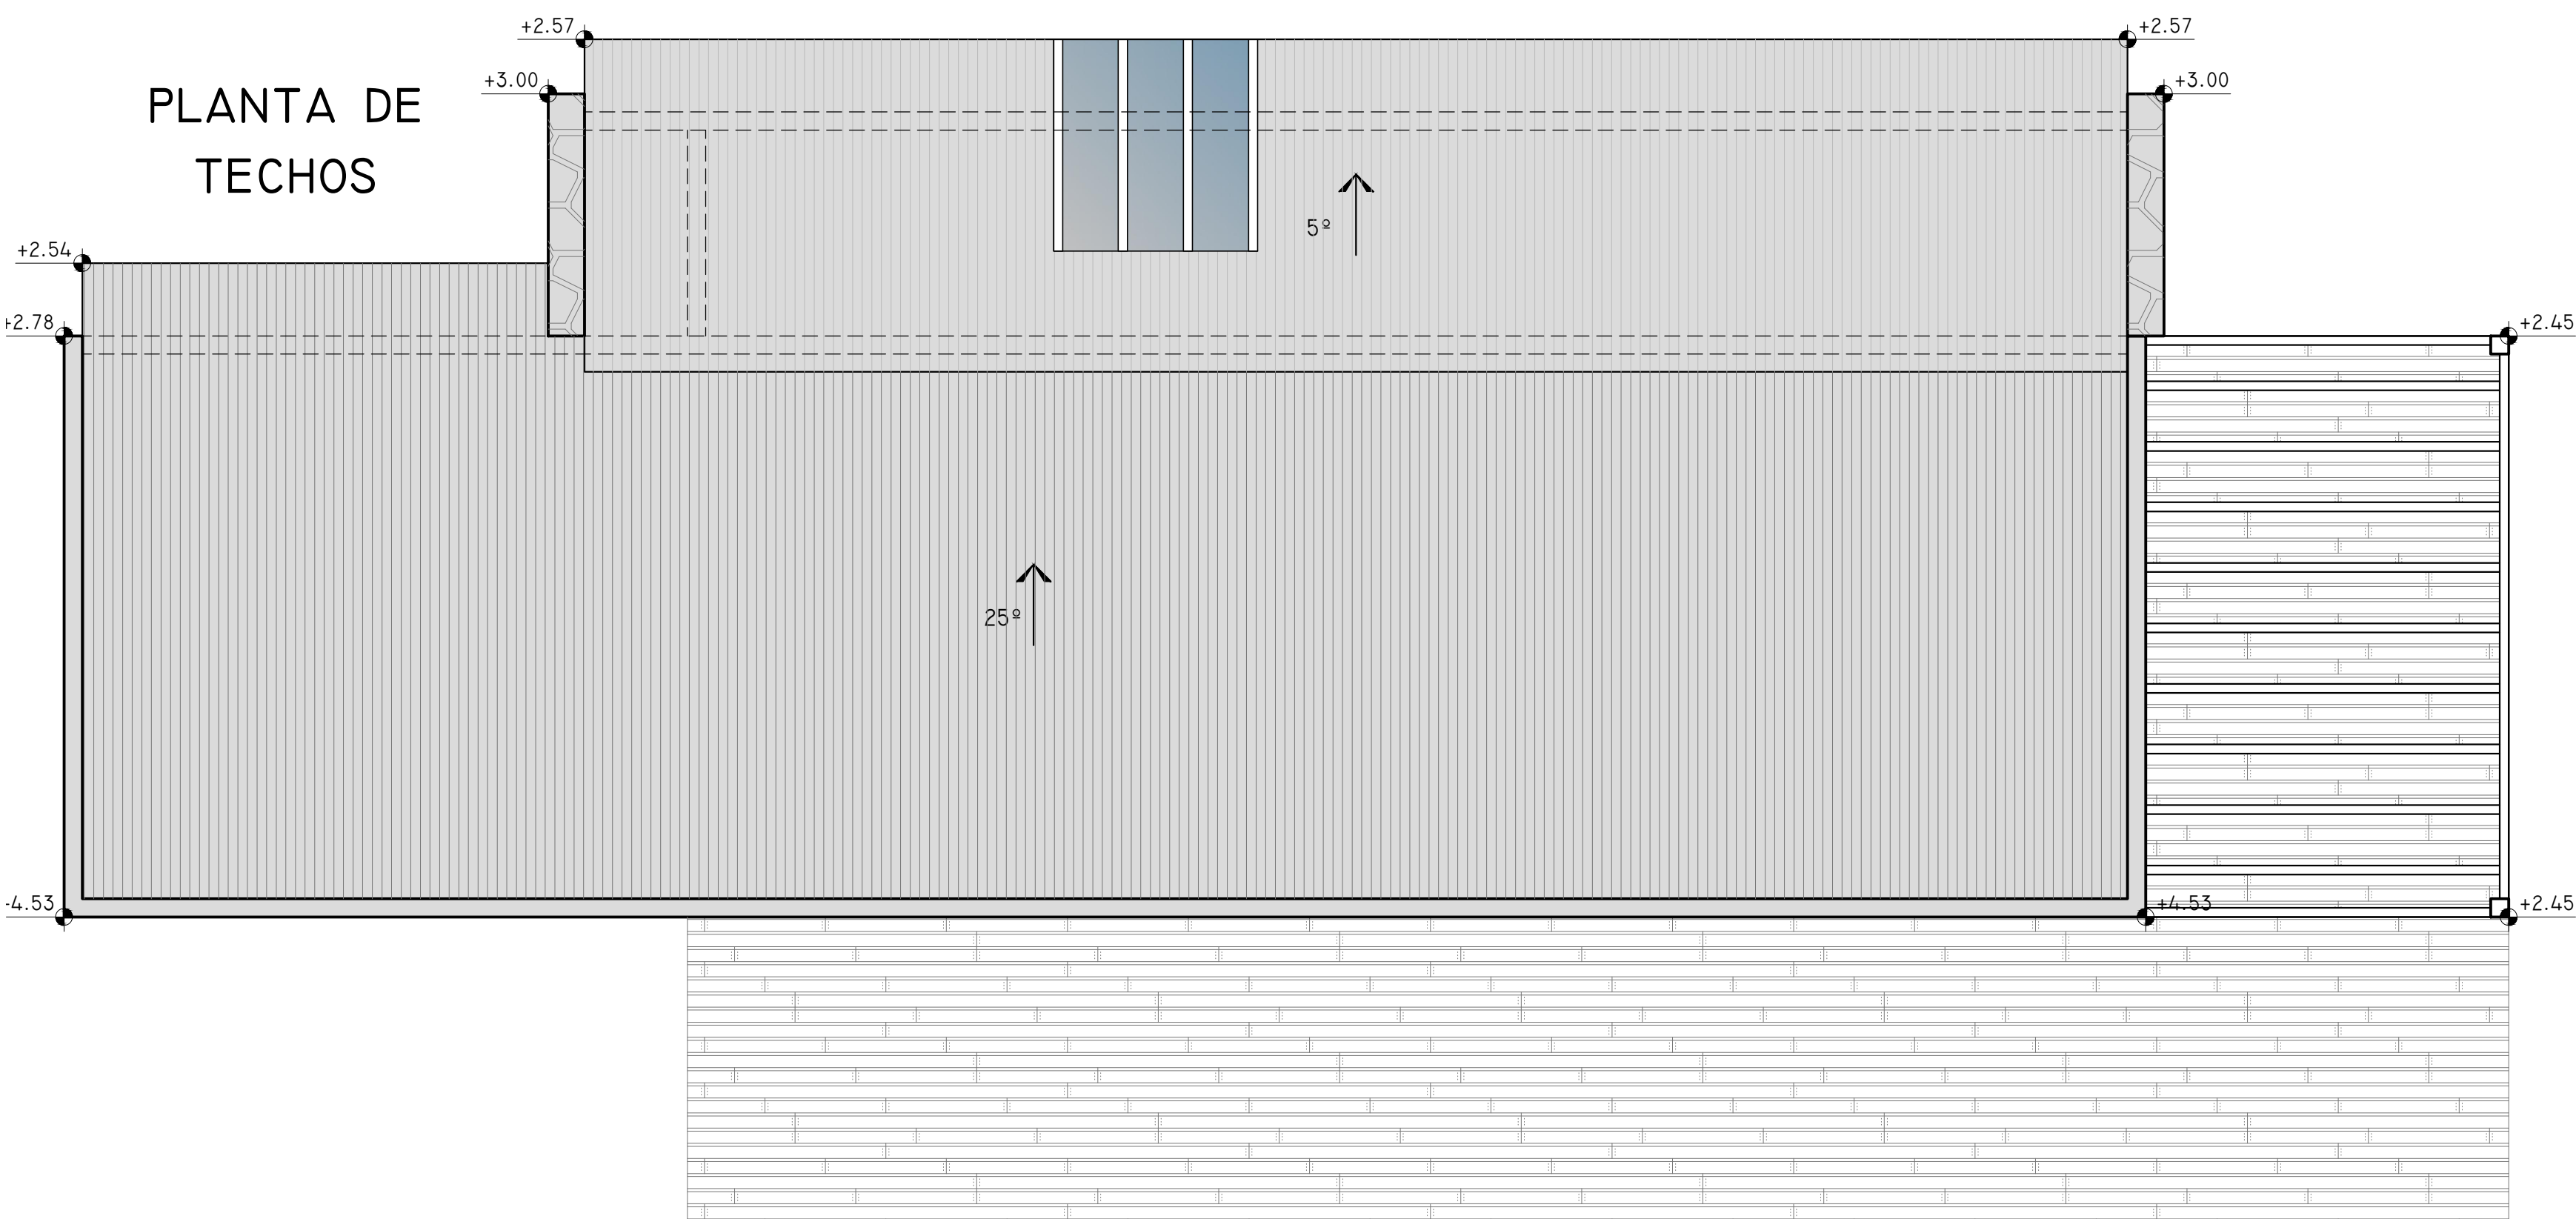

PLANILLA DE LOCALES

N°	LOCALES	SUPERFICIE	ILUMINACION		VENTILACION		CIELORRASO	REVESTIMIENTO	PISO		
			%	NEC	ADOPT	%				NEC	ADOPT
1	HALL	2.80	1/10	0.28	0.51	1/3	0.09	0.51	MACHIMBRE DE MADERA	DURLOCK PINTADO	PISO FLUTANTE
2	COCINA	6.10	1/10	0.61	1.45	1/3	0.20	0.51	MACHIMBRE DE MADERA	DURLOCK PINTADO	CERAMICO
3	TOILET	2.12	1/10	0.21	0.51	1/3	0.07	0.51	MACHIMBRE DE MADERA	CERAMICO H. 2.50M	CERAMICO
4	BAÑO	4.76	1/10	0.48	1.18	1/3	0.16	1.18	MACHIMBRE DE MADERA	CERAMICO H. 2.50M	CERAMICO
5	VESTIDOR	2.20	1/10	0.23	0.51	1/3	0.08	0.51	MACHIMBRE DE MADERA	DURLOCK PINTADO	CERAMICO
GARAJE			SEMIBOCHEADO		NO REQUIERE						CERAMICO
6/7	LIVING - COMEDOR	33.60	1/10	3.36	18.81	1/3	1.12	4.42	MACHIMBRE DE MADERA	DURLOCK PINTADO	PISO FLUTANTE
8	DORMITORIO	15.12	1/10	1.51	15.58	1/3	0.50	2.64	MACHIMBRE DE MADERA	DURLOCK PINTADO	PISO FLUTANTE

MUNICIPALIDAD DE VILLA LA ANGOSTURA

OBRA: OBRA NUEVA
DESTINO: VIVIENDA UNIFAMILIAR
PROPIEDAD DE: CLAUDIO H. DEWEY

PLANO DE: 2
PLANTAS

DATOS CATASTRALES:

DTA: 16
CIRC: 21
SECC: 4.0
PARCELA: 5106
U/E: 03

PROPIETARIO

PROYECTO

CONSTRUCCION