

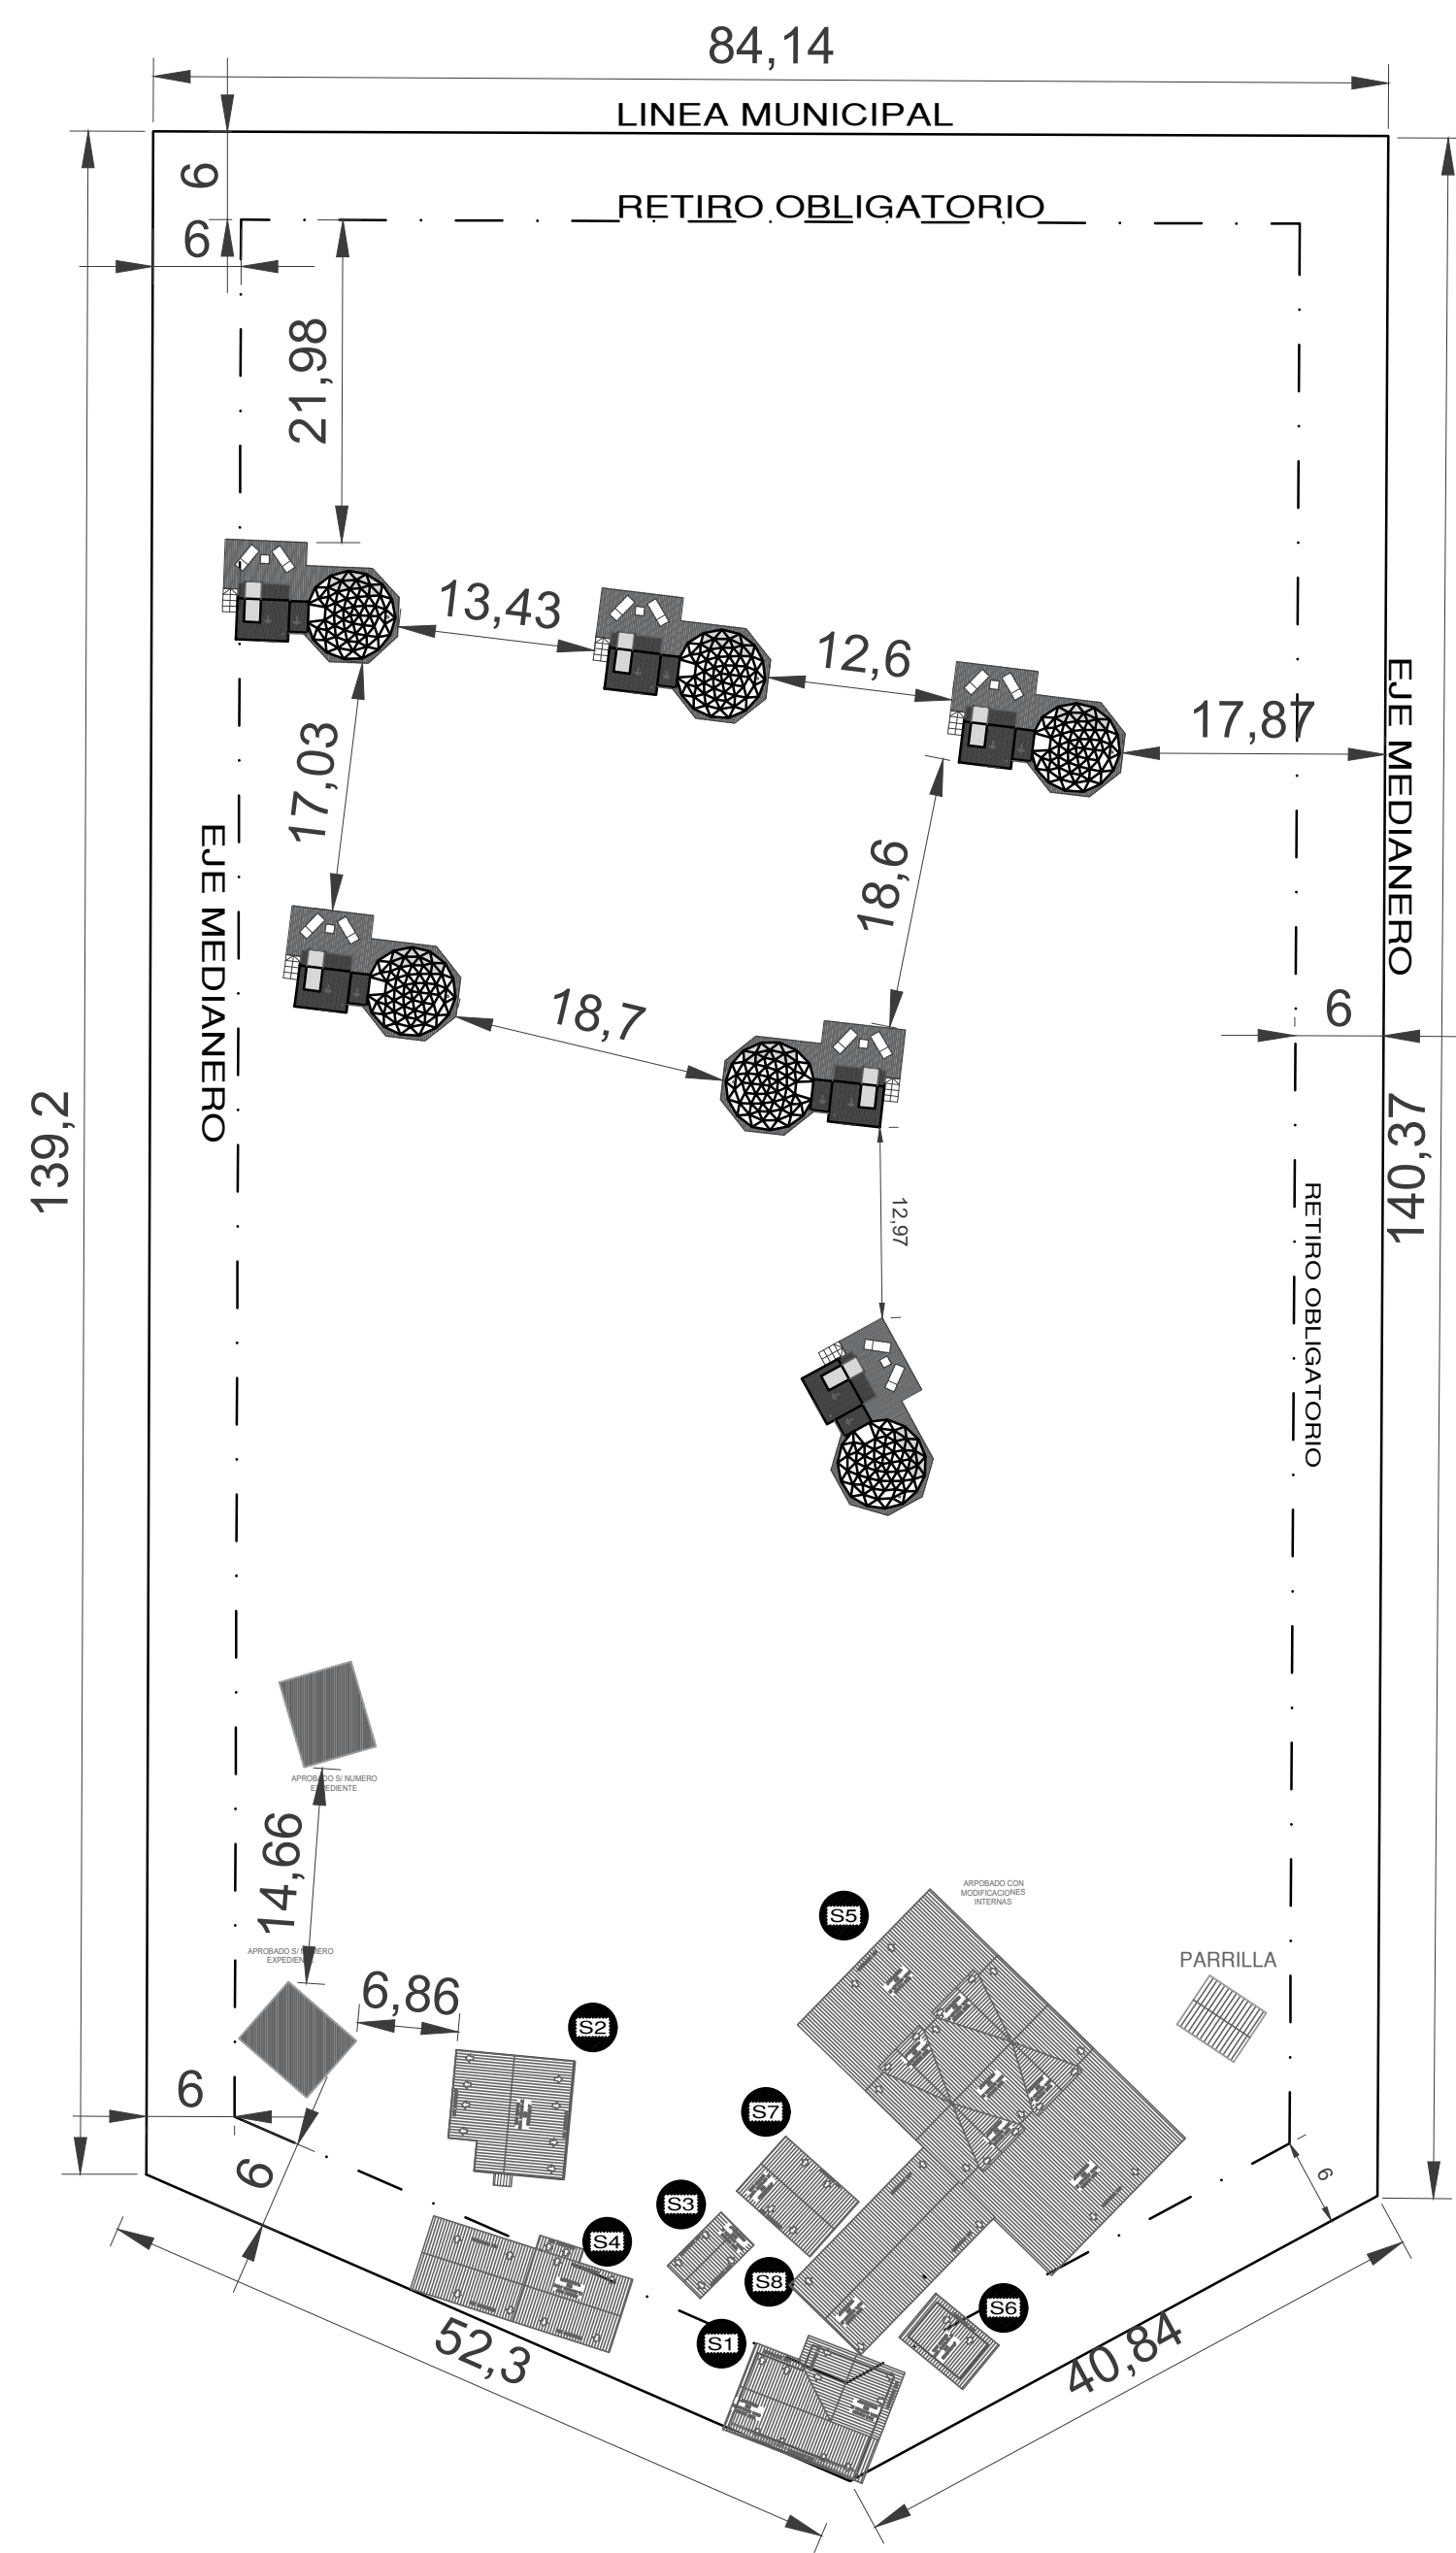


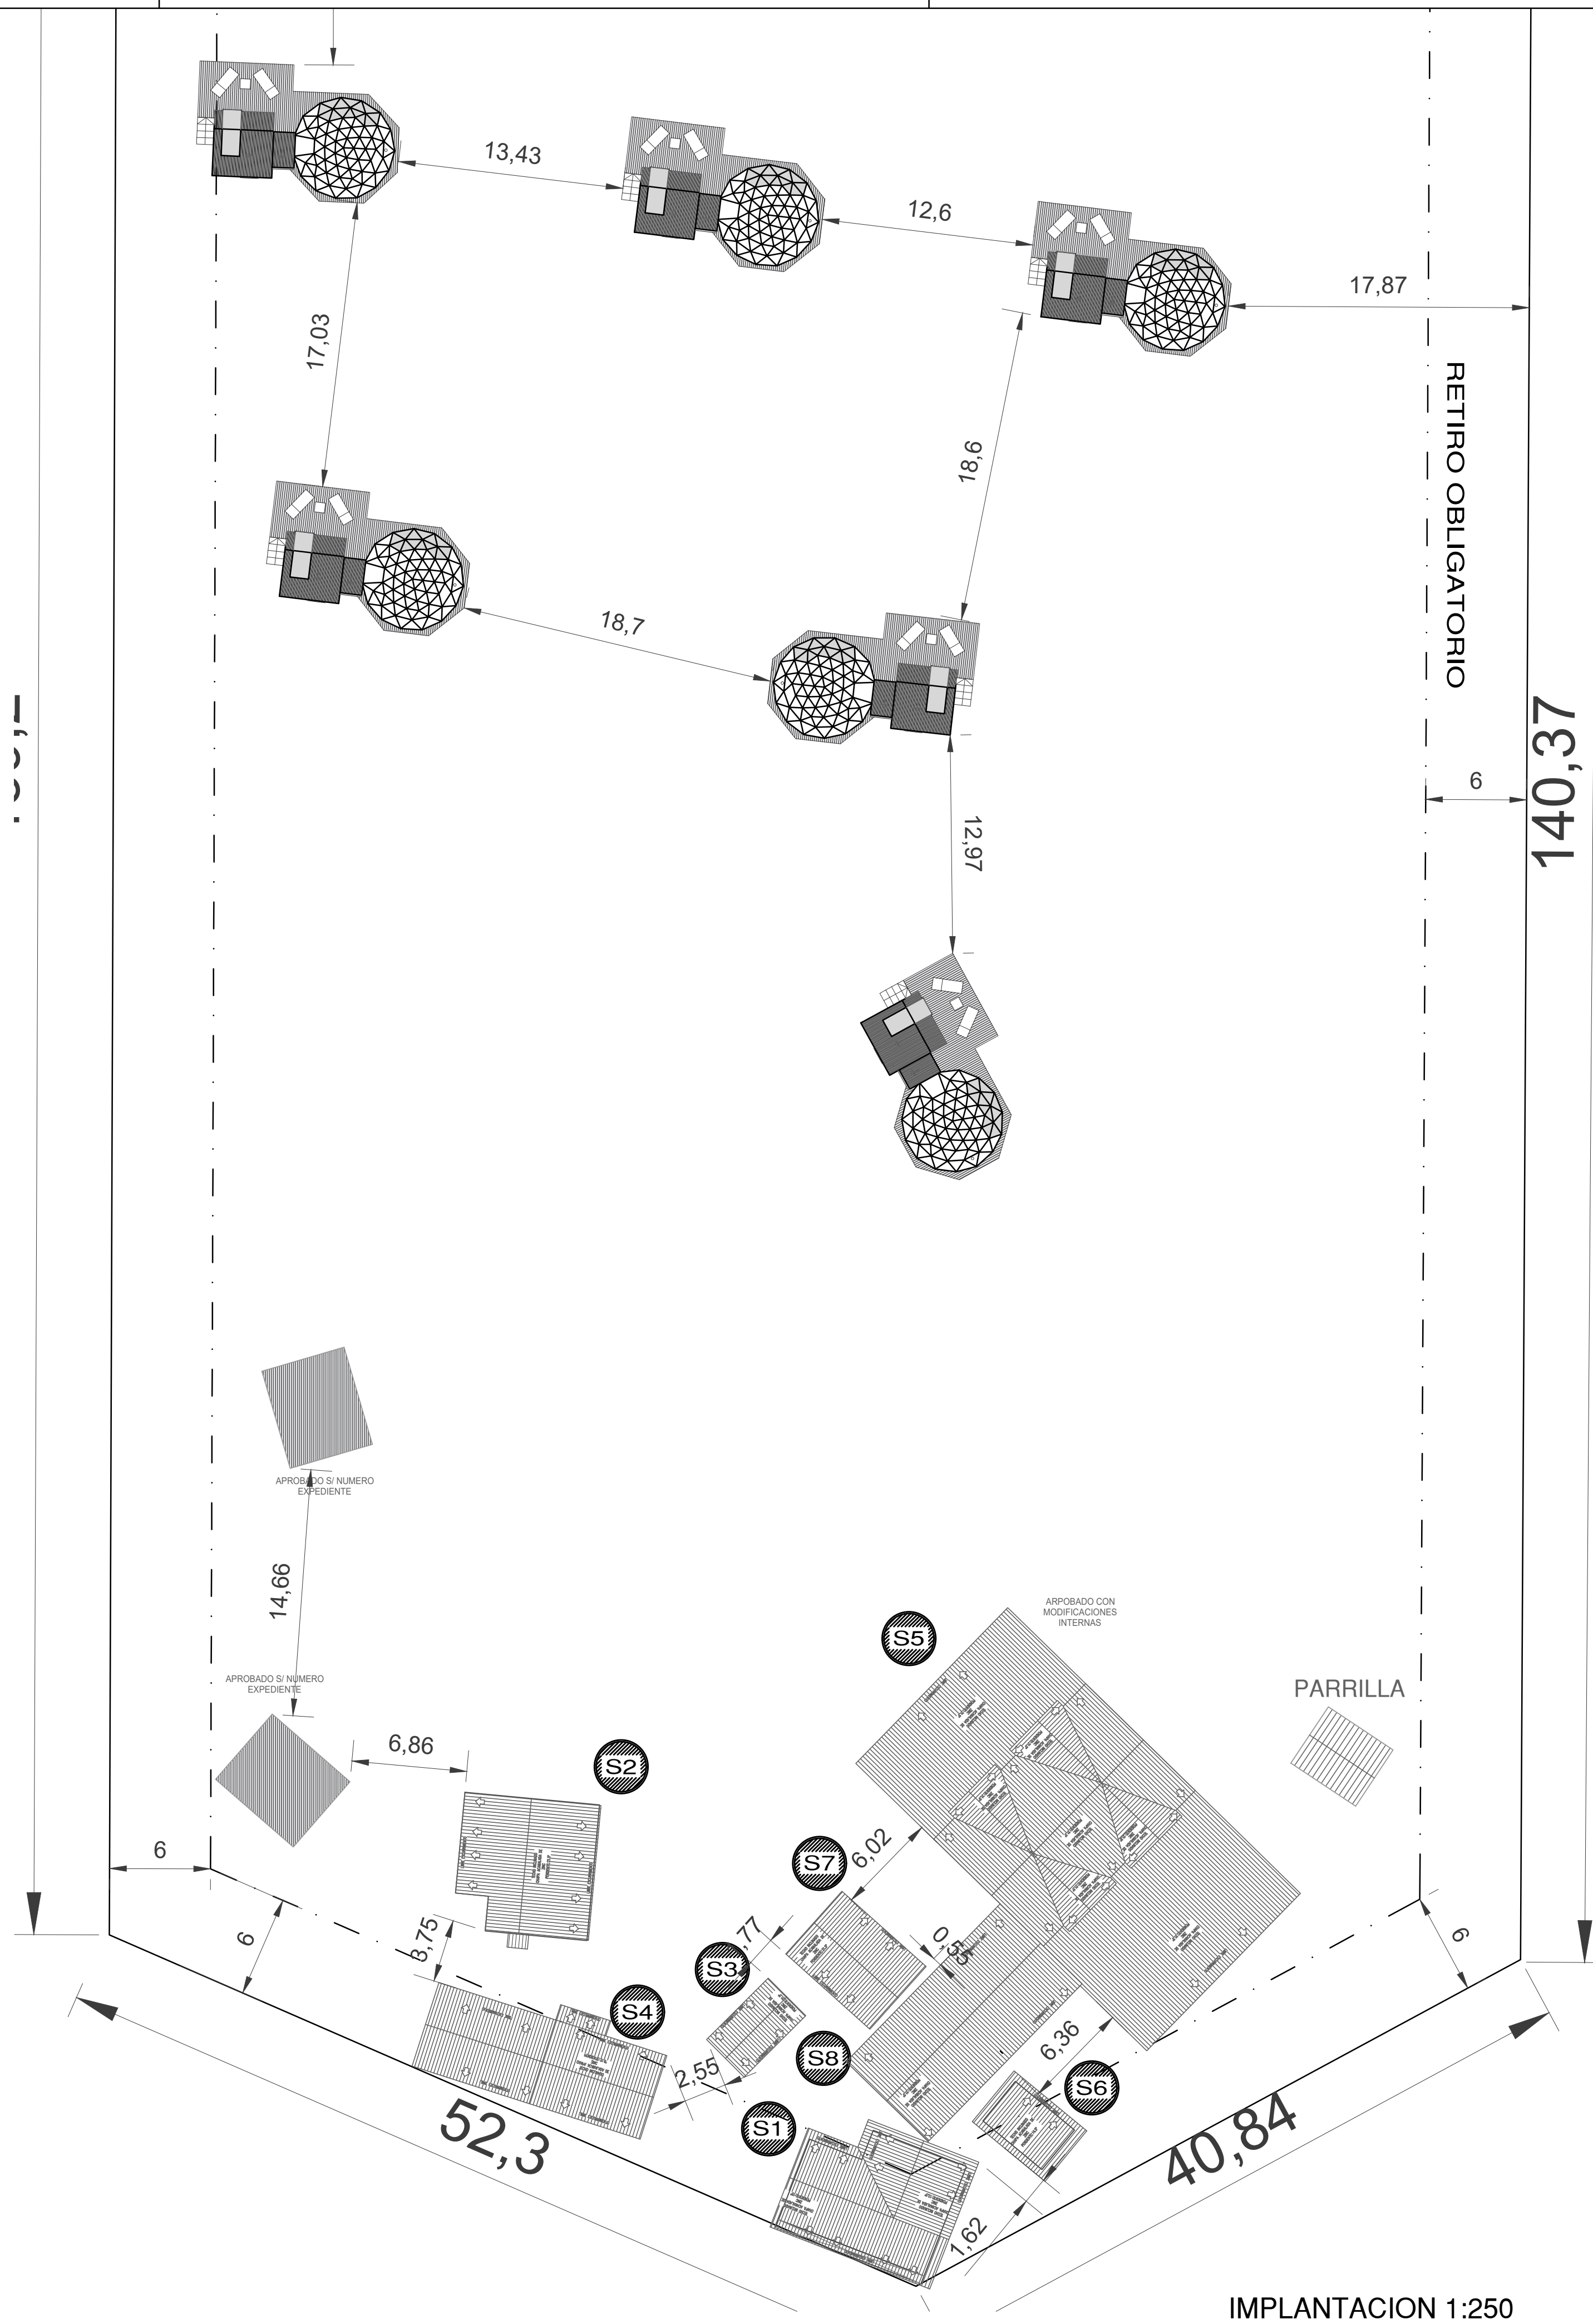

IMPLANTACION 1:500

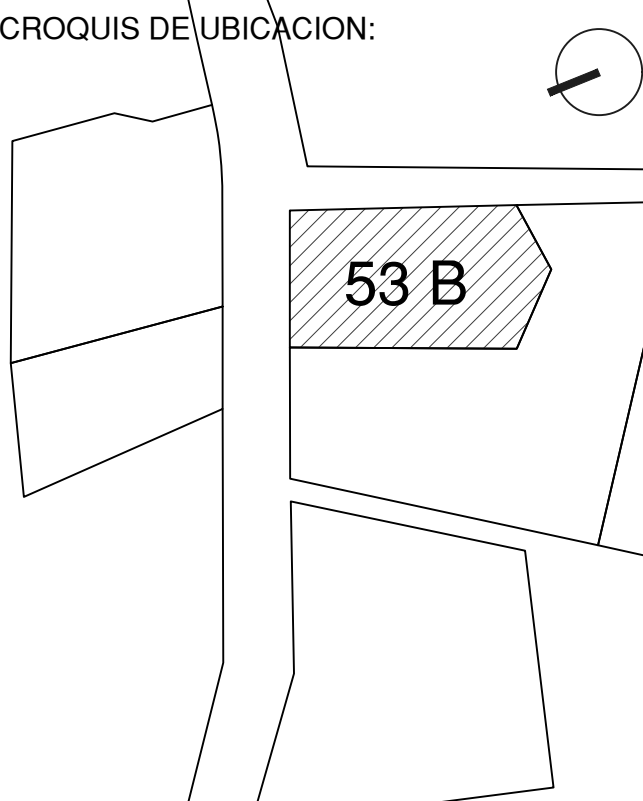

IMPLANTACION 1:250

COMISION DE FOMENTO VILLA TRAFUL		EXPEDIENTE :	
OBRA : OBRA NUEVA			
DESTINO : ALOJAMIENTO TURISTICO			
PROPIETARIO : MAURICIO GABRIEL WALTER			
UBICADA EN CALLE: Sobre ruta 65, Villa Traful			
PLANO N° 1: IMPLANTACION			ESC:1:500/ 1:250
DATOS CATASTRALES: 163004740920000		LOTE 53 B	
CROQUIS DE UBICACION:		PROPIETARIO(S): Mauricio Gabriel Walter DNI: 13.087.104	
		MEDICIÓN:	
		Domicilio: Lote 35 "A" Villa Traful	
		VILLA TRAFUL	
INDICADORES URBANÍSTICOS AREA RESIDENCIAL TURISTICA		SUPERFICIES EN m2	
FOS MAX: 0,08	FOS ADOP: 0,069	SUP. LOTE :	12582,57 m2
FOT MAX: 0,16	FOT ADOP: 0,078	SUP. TOTAL :	983,89 m2
APROBACIÓN			